



MACJA O PUNKTACH OSNOWY PODSTAWOWEJ I SZCZEGÓŁOWEJ W GRANICACH OPRACOWANIA		
nr punktu	Stan znaku	i rodzaj stabilizacji
BRAK	-----	



0.8

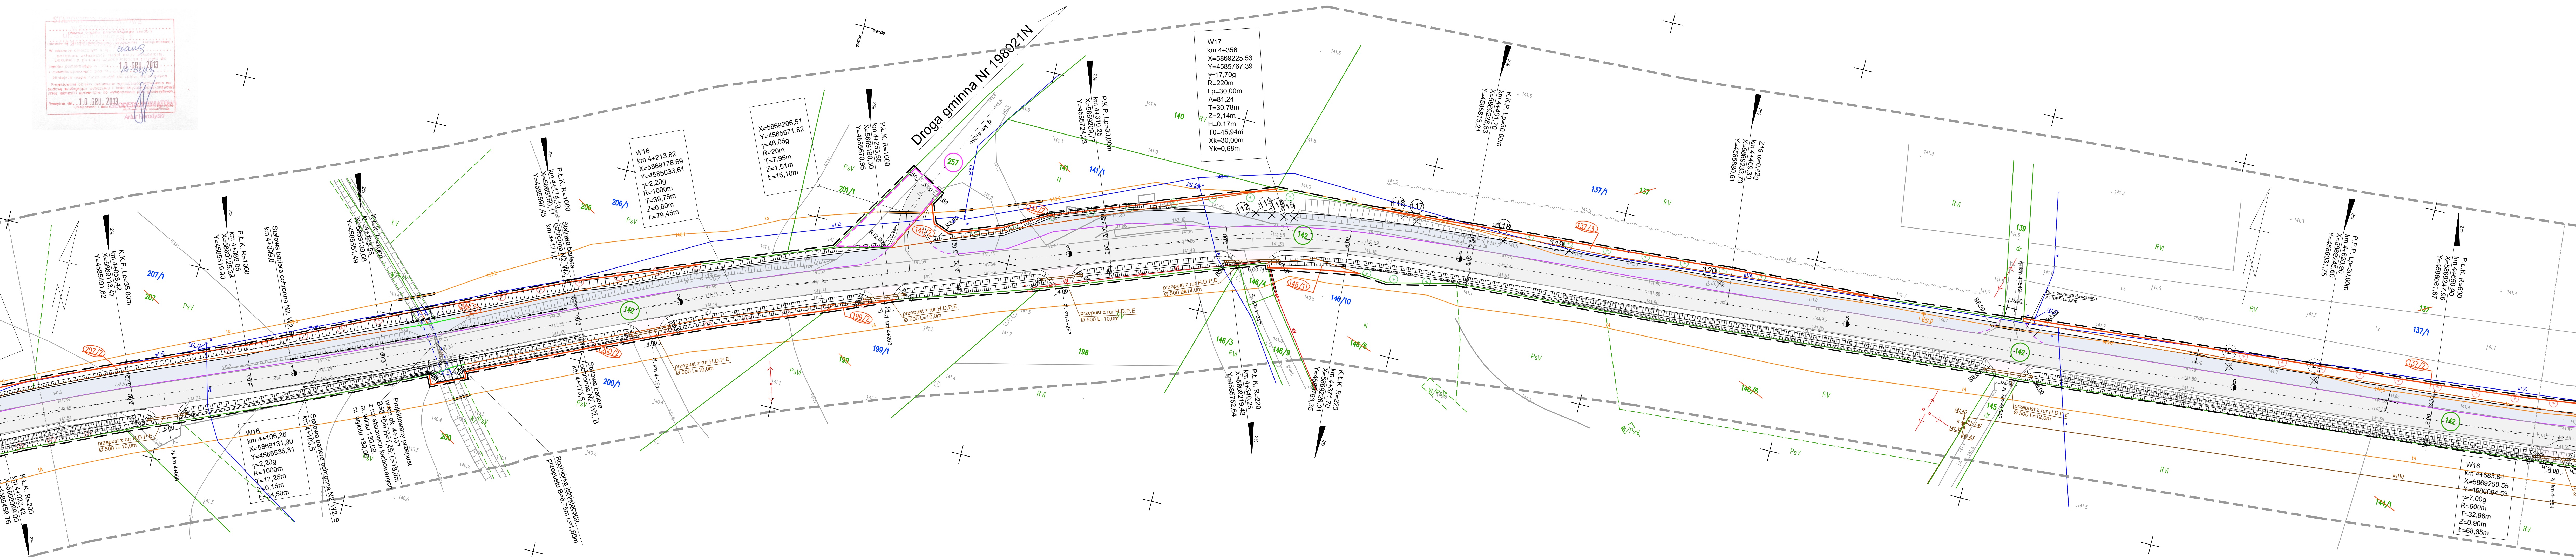

- ## LEGENDA:
- ### PROJEKTOWANE:
- | | |
|--|---|
| | - nawierzchnie jezdni bitumiczne na drodze powiatowej i drogach bocznych oraz zatokach autobusowych |
| | - nawierzchnia zjazdów z betonowej kostki brukowej |
| | - nawierzchnia chodników z betonowej kostki brukowej |
| | - nawierzchnia bitumiczna na zjazdach |
| | - nawierzchnia bitumiczna (koloru brązowego) na zjazdach |
| | - nawierzchnia bitumiczna na ścieżce rowerowej i ciągu pieszo - rowerowym |
| | - zielań |
| | - ściek przykrawężnikowy z kostki kamiennej |
| | - krawężnik betonowy |
| | - krawężnik betonowy obniżony |
| | - krawężnik betonowy 15x30 do pozostawienia wg stanu istniejącego |
| | - projektowana linia rozgraniczająca drogi |
| | - projektowane nasadzenia kompensacyjne - lipa drobnolistna |
| | - projektowane nasadzenia kompensacyjne - klon zwyczajny |
| | - projektowana kanalizacja deszczowa |
| | - zakres terenu objęty inwestycją |
| | - obszar tymczasowo zajęty |
| | - działki istniejącego pasa drogi powiatowej na których zlokalizowano inwestycję |
| | - działki tymczasowo zajęte w celu dozwolania się do istniejącego zagospodarowania terenu |
| | - działki do podziału i częściowego wykupu |
| | - działki po podziale na których zlokalizowano inwestycję |
| | - działki po podziale będące poza zakresem inwestycji |
- ### ISTNIEJĄCE:
- | | |
|--|---|
| | - istniejąca os linia rozgraniczająca działek |
| | - słup energetyczny |
| | - słup telekomunikacyjny |
| | - kabel energetyczny doziemny |
| | - kabel telekomunikacyjny doziemny |
| | - wodociąg |
| | - kanalizacja sanitarna |
| | - kanalizacja deszczowa do wymiany |
- STAROSTWO POWIATOWE W SZCZECINIE**
Urząd Ochrony Środowiska
 ul. 24 Maja 10, 71-400 Szczecin, tel. 91 43 12 12 12
 Nie pobrać opłat: 10 zł (dotyczy 1000 zł) - 100 zł (dotyczy 10000 zł)

 DROTECH Spółka z o.o. ul. Ciołkawickiego 90, 15-516 Białystok, tel./fax: +48 85 743-10-42, 743-12-41 www.drotech.com.pl			
Stanowisko: Projekt zagospodarowania terenu		Znak: 2.9	
P.W.: Przebudowa z rozbudową drogi powiatowej nr 1504N na odcinku dr. kraj. nr 53 - Świętójno - Kosiolina od km 0+000 do km 6+184		Data: 18.08.2014	
Skala: 1:500			
Projektant: mgr inż. Michał mgr inż. Wojciech		Pismo: uch. S. Pietruchowicz Bł. k. s. k.	
Wypożyczka: mgr inż. P. Antosik mgr. inż. A. Wereniuk			