

MAPA DO CELÓW PROJEKTOWYCH ARK 10 (11)

|   |               |                                |  |
|---|---------------|--------------------------------|--|
| Opiszenie katodowa przyznana pracy geodezyjnej  |               | Nr. Rob. Wyk. 10/2013          |  |
| MIEJSCOWOŚĆ   |               | KOLONA                         |  |
| Jednostka ewidencyjna   | identyfikator | 281707.2                       |  |
| Obszar ewidencyjny  | nazwa         | SWĘTOKRZYŻ                     |  |
|   | identyfikator | 281707.2.008                   |  |
|   | nazwa         | KOLONA                         |  |
| SKALA MAPY  |               | 1:500                          |  |
| Nazwa układu współrzędnych  |               | KRSNIASTADT 60                 |  |
| Opiszenie granic obszaru który był przedmiotem inwestycji   |               |                                |  |
| „Wykonanie niniejszej mapy nie było poprzedzone ustaleniem dotychczas ewentualnych właścicieli gruntów objętych inwestycją w granicach projektowanej inwestycji budowlanej” |               |                                |  |
| Opiszenie: symbol kontury użytku gruntowego, który nie jest objęty w bazie danych ewidencyjnych i budowlanych   |               |                                |  |
| Data opracowania mapy 09.12.2013  |               | ark. mapy zes. 233.232.023.024 |  |

503 Geodezyjni, Adam  
ul. 10-100 Włocławek, ul. Sienkiewicza 34  
tel. 166 555 555, fax 166 555 555  
e-mail: geod.503@wp.pl  
www.geod.503.pl

Geodezyjni, Adam  
ul. 10-100 Włocławek, ul. Sienkiewicza 34  
tel. 166 555 555, fax 166 555 555  
e-mail: geod.503@wp.pl  
www.geod.503.pl


Starostwo Powiatowe w Szczycinie  
W obszarze oznaczonym linią...  
Data: 10.08.2013  
Niniejsza mapa może służyć do celów projektowych  
Projektowane obiekty budowlane wymagają pozwolenia na budowę podlegającego wytyczeniu i inwentaryzacji geodezyjnej przez jednostki uprawnione do wykonywania prac geodezyjnych.

STAROSTWO POWIATOWE  
W SZCZYCINIE


W obszarze oznaczonym linią...  
Data: 10.08.2013  
Niniejsza mapa może służyć do celów projektowych  
Projektowane obiekty budowlane wymagają pozwolenia na budowę podlegającego wytyczeniu i inwentaryzacji geodezyjnej przez jednostki uprawnione do wykonywania prac geodezyjnych.

INFORMACJA O PUNKCACH OŚNOWY PODSTAWOWEJ I SZCZEGÓŁOWEJ W GRANICACH OPRACOWANIA

|            |      |        |        |
|------------|------|--------|--------|
| Nr. punktu | Stan | Wzrost | Wzrost |
| BRZ        |      |        |        |

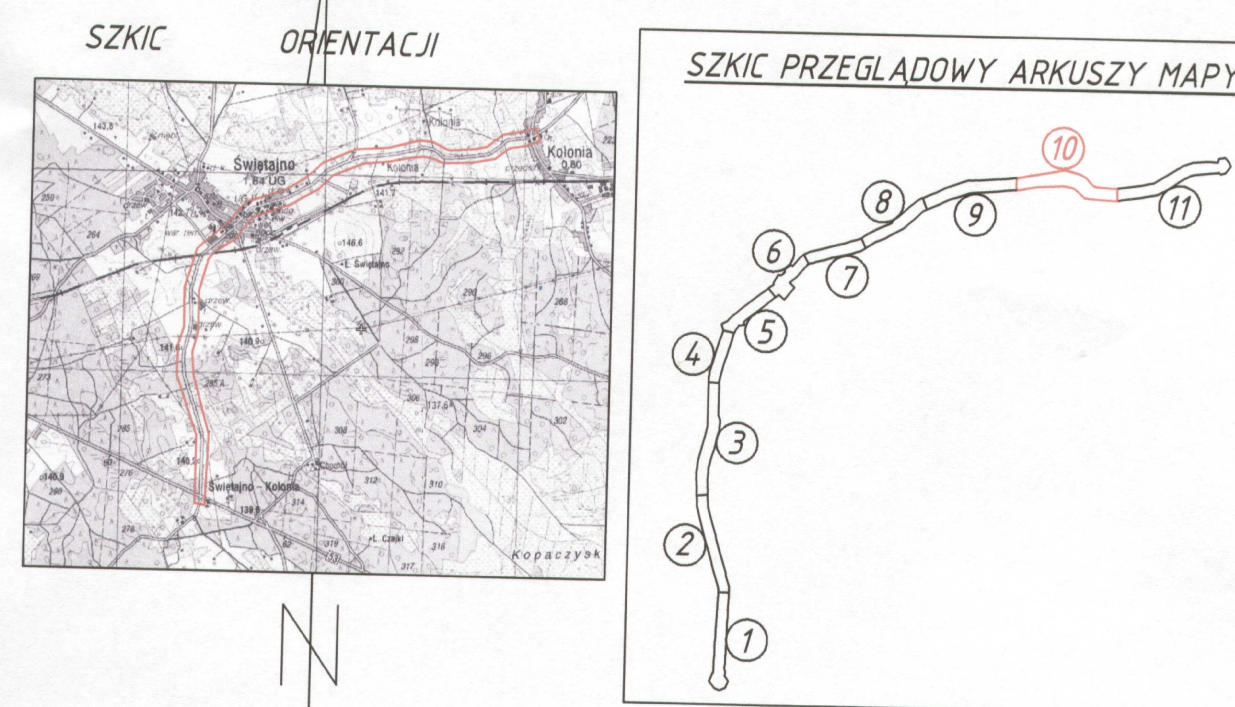

ŁĄCZY ARKUSZ NR 9

 

- LEGENDA:
- PROJEKTOWANE:
- nawierzchnia jezdni bitumiczna na drodze powiatowej i dróg bocznych oraz zatokach autobusowych
  - nawierzchnia jezdni z betonowej kostki brukowej
  - nawierzchnia chodników z betonowej kostki brukowej
  - nawierzchnia bitumiczna na jezdniach
  - nawierzchnia bitumiczna na ścieżkach rowerowych i ciągach pieszo-rowerowych
  - zieleni
  - ścieżki przykrawężnikowe z kostki kamiennej
  - krawężnik betonowy
  - krawężnik betonowy obniżony
  - krawężnik betonowy 15-20 do pozostawienia wg stanu istniejącego
  - projektowana linia rozgraniczająca drogi
  - projektowane nasadzenia kompensacyjne - lipa drobnolistna
  - projektowane nasadzenia kompensacyjne - klon zwyczajny
  - projektowana kanalizacja deszczowa
  - zakres terenu objęty inwestycją
  - obszar tymczasowo zajęty
  - działki istniejącego pasa drogi powiatowej na których zlokalizowano inwestycję
  - działki tymczasowo zajęte w celu dowiązania się do istniejącego zagospodarowania terenu
  - działki do podziału i częściowego wykupu
  - działki po podziale na których zlokalizowano inwestycję
  - działki po podziale będące poza zakresem inwestycji
- ISTNIEJĄCE:
- istniejąca linia rozgraniczająca działki
  - słup energetyczny
  - słup telekomunikacyjny
  - kabel energetyczny dzienny
  - kabel telekomunikacyjny dzienny
  - wodociąg
  - kanalizacja sanitarne
  - kanalizacja deszczowa do wymiany

ŁĄCZY ARKUSZ NR 11

Projekt zagospodarowania terenu

Stadium: P.W.

Skala: 1:500

Wykonanie: mgr inż. P. Anonim

mgr inż. A. Wroniak

Arkusze nr 10

18.08.2014