

**w sprawie przystąpienia do sporządzenia zmiany miejscowego planu zagospodarowania
przestrzennego w obszarze wsi Piasutno**

Na podstawie art. 18 ust. 2 pkt. 15 ustawy z dnia 8 marca 1990 r. o samorządzie gminnym (t. j. Dz.U. z 2019 poz. 506 ze zm.: Dz. U. z 2019 poz. 1309, poz. 1571, poz. 1696, poz.1815) oraz art. 14 ust. 1, 2 i 4 ustawy z dnia 27 marca 2003 r. o planowaniu i zagospodarowaniu przestrzennym (t. j. Dz. U. z 2018 r. poz. 1945 ze zm.: Dz. U. z 2019 poz. 60, poz. 235, poz. 730, poz. 1009, 1524, 1696, 1716, 1815) Rada Gminy Świętajno uchwala, co następuje:

§1.

Przystępuje się do sporządzenia zmiany miejscowego planu zagospodarowania przestrzennego obejmującego obszar wsi Piasutno uchwalonego uchwałą Rady Gminy Świętajno Nr V/36/03 z dnia 24 kwietnia 2003 r. (Dz. Urz. Woj. Warm.-Maz. Nr 75 z 04.06.2003 r., poz. 1127).

§2.

Granice terenu objętego zmianą planu określa załącznik graficzny do niniejszej uchwały.

§3.


Wykonanie uchwały powierza się Wójtowi Gminy Świętajno.

§4.

Uchwała wchodzi w życie z dniem podjęcia.

Przewodniczący Rady Gminy

Arkadiusz Deptuła

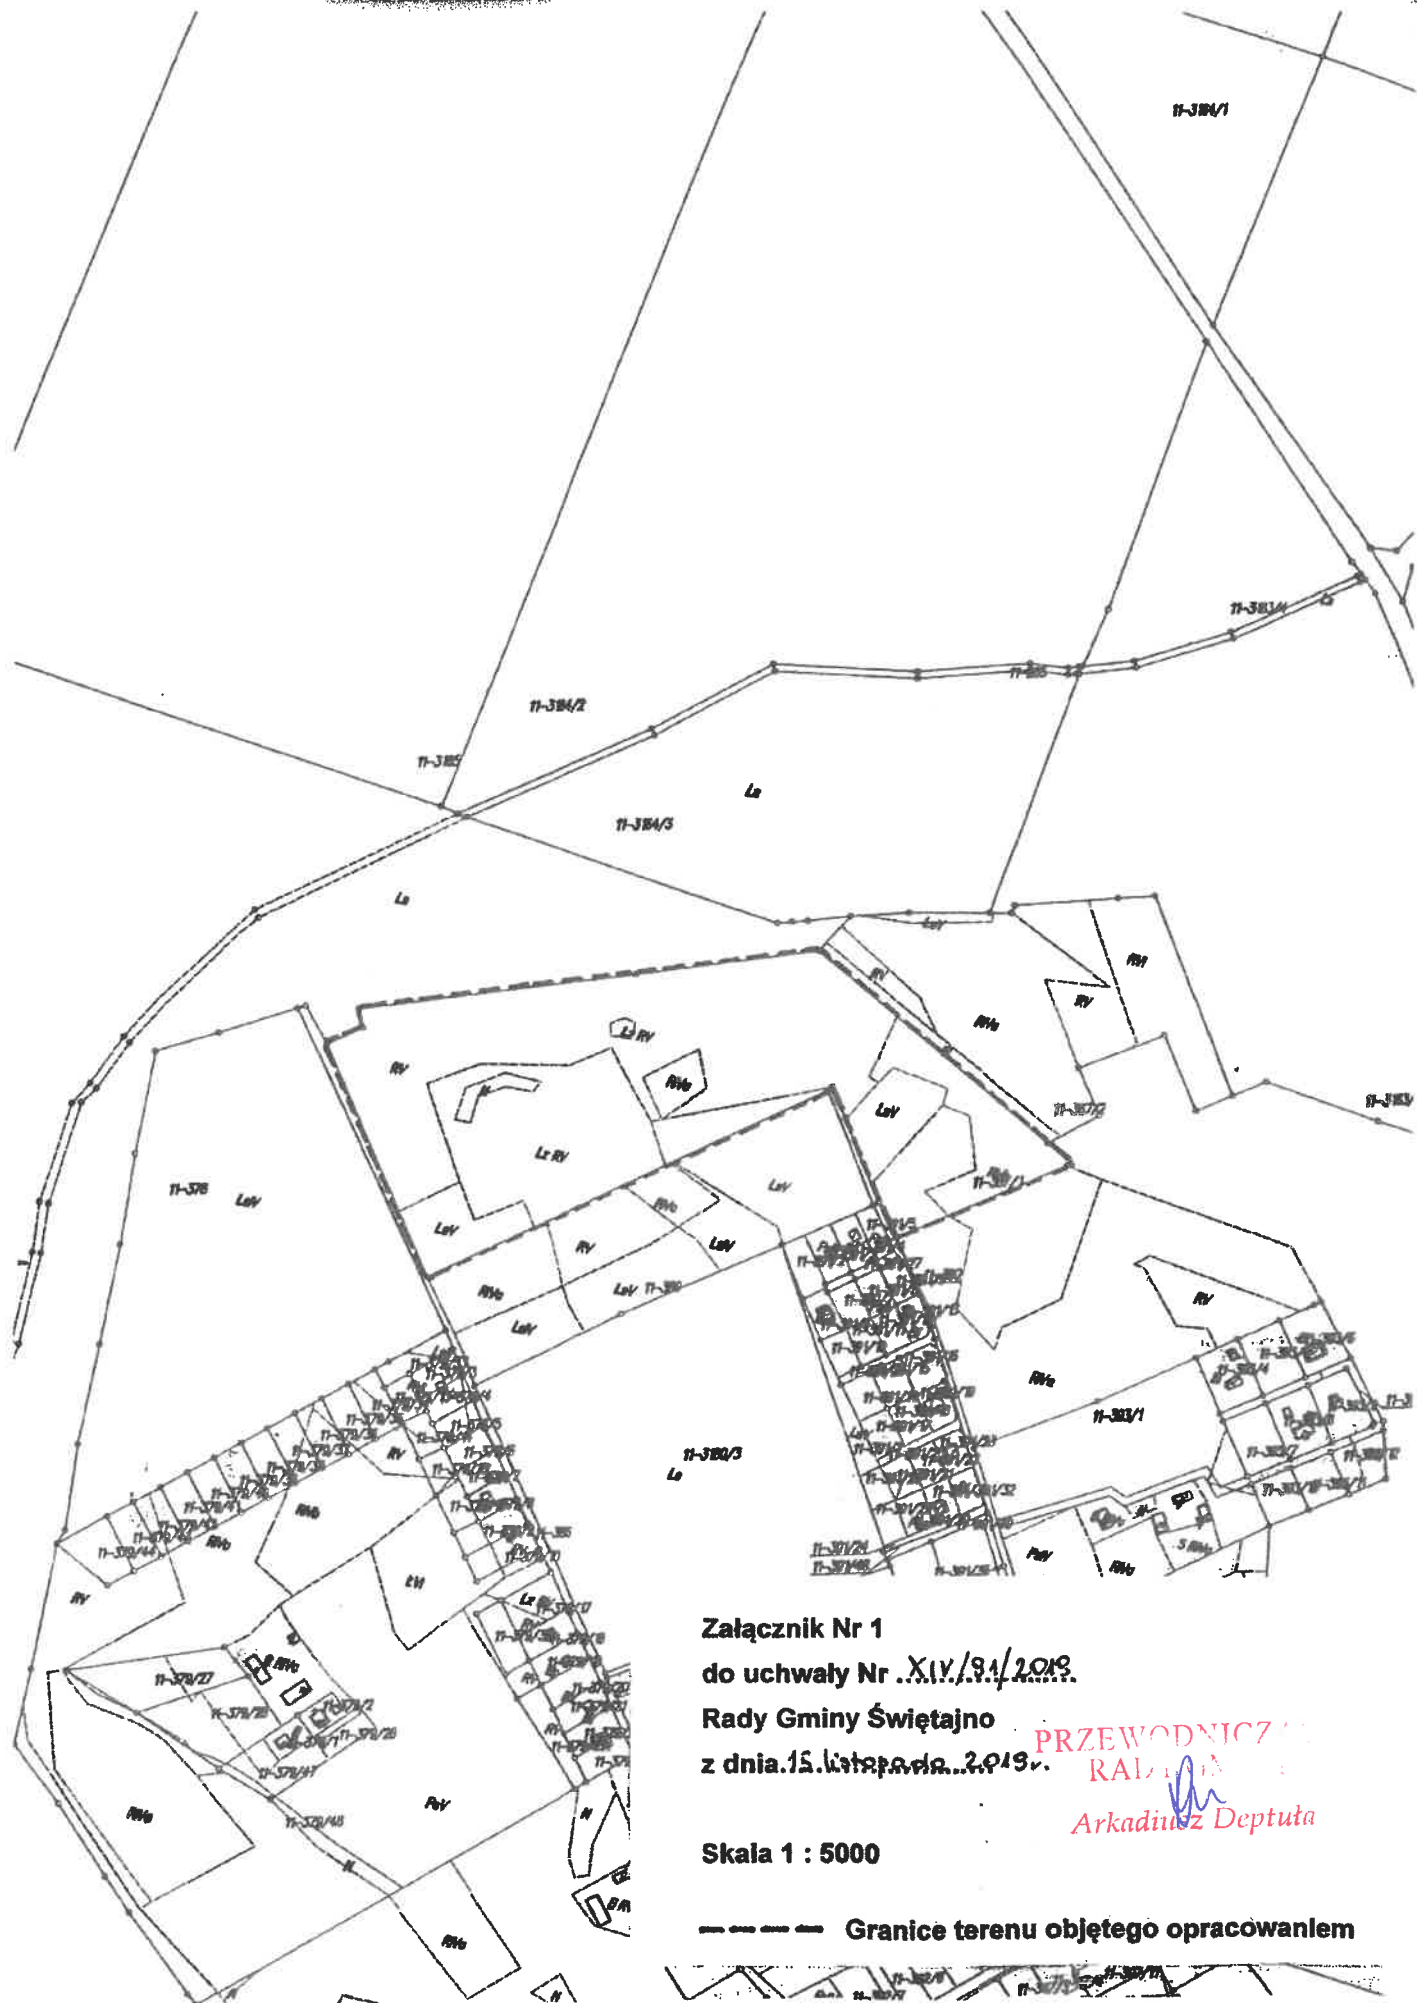

Załącznik Nr 1
 do uchwały Nr .XIV/91/2019.
 Rady Gminy Świętajno
 z dnia 15. listopada 2019.

PRZEWODNICZĄCY
 RADA GMINY
 Arkadiusz Deptuła

Skala 1 : 5000

----- Granice terenu objętego opracowaniem