



SKALA 1:100  
1228

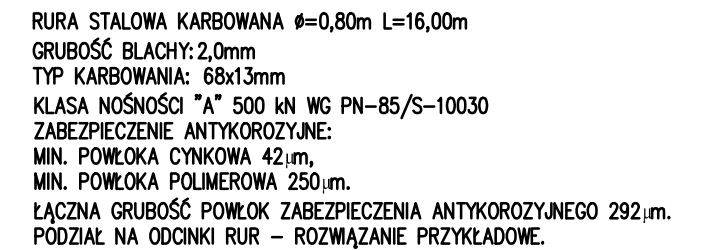

UKŁAD RUR  
SKALA 1:100  
1519.4

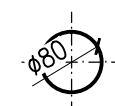

Spółka z o.o.

ul. Ciołkowskiego 90, 15-516 Białystok, tel./fax +48 85 743-10-42, 743-12-41 [www.drotech.com.pl](http://www.drotech.com.pl)

Stadium : O.W.P.	Nazwa rysunku: Rysunek ogólny	Rys. nr : 5.3
	Temat: Przebudowa z rozbudową drogi powiatowej nr 1504N na odcinku dr. kraj. nr 53 - Świątajno - Kolonia od km 0+000 do km 6+184.	
Skala : 1:50, 1:100	Obiekt: Przepust w km ok. 5+426	Data : 05.2014
Branża:	Mostowa	
Projektant:		Podpis:
Imię i nazwisko nr upr.:	mgr inż. Tomasz Pawłowski PDL/0144/POOM/09	
Sprawdzający:		
Imię i nazwisko nr upr.:	mgr inż. Tomasz Pietrzak PDL/0053/POOM/10	