




WIDOK POMOSTU Z GÓRY

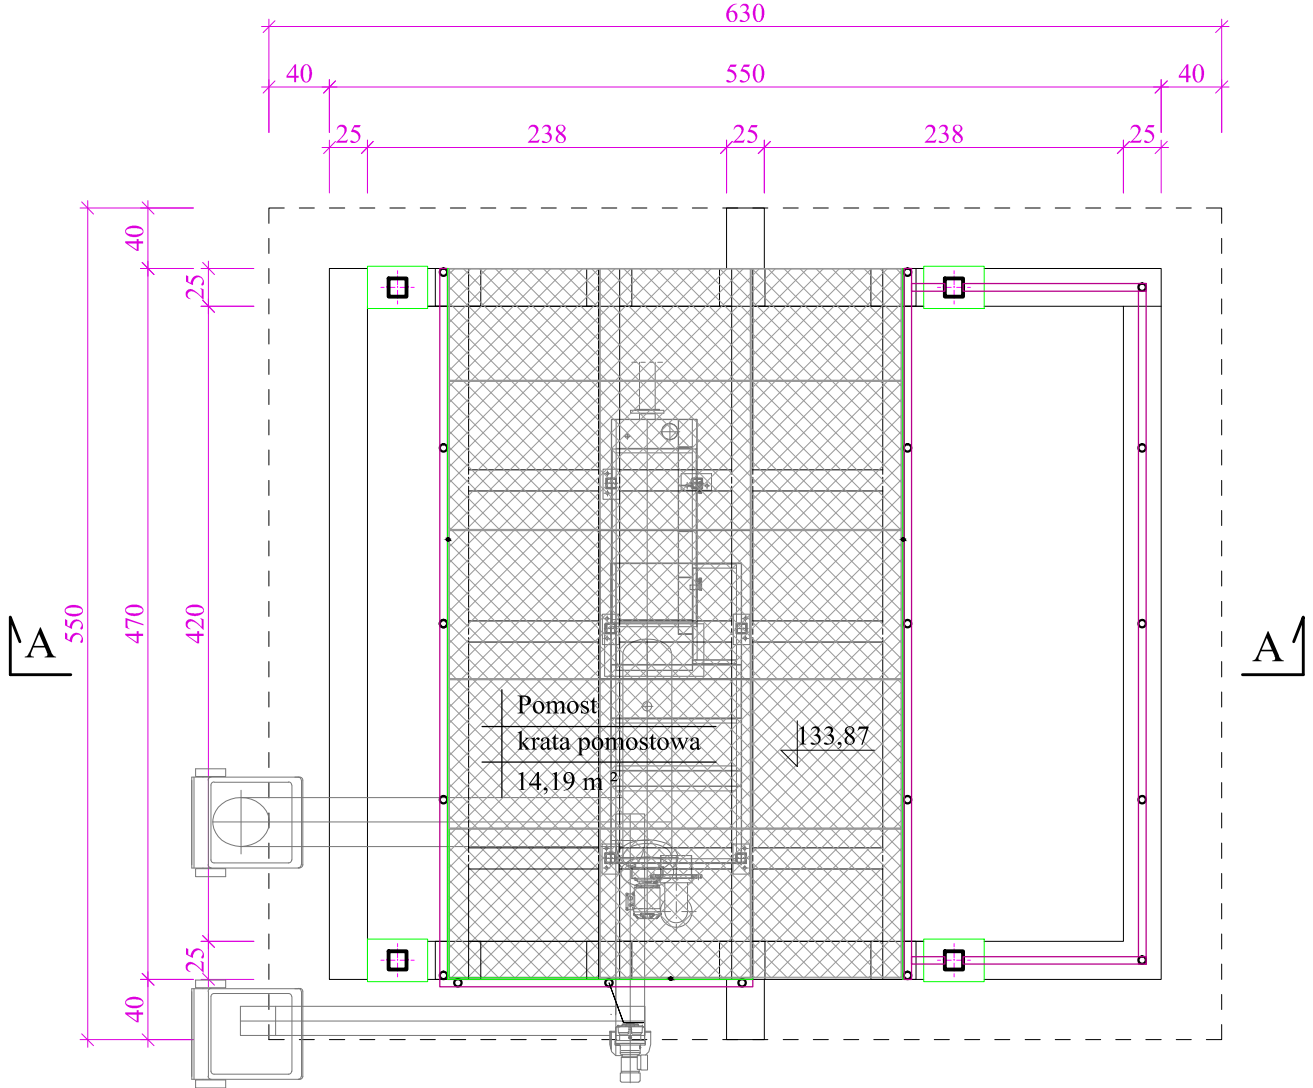

WIDOK POMOSTU - STRONA POŁUDNIOWA

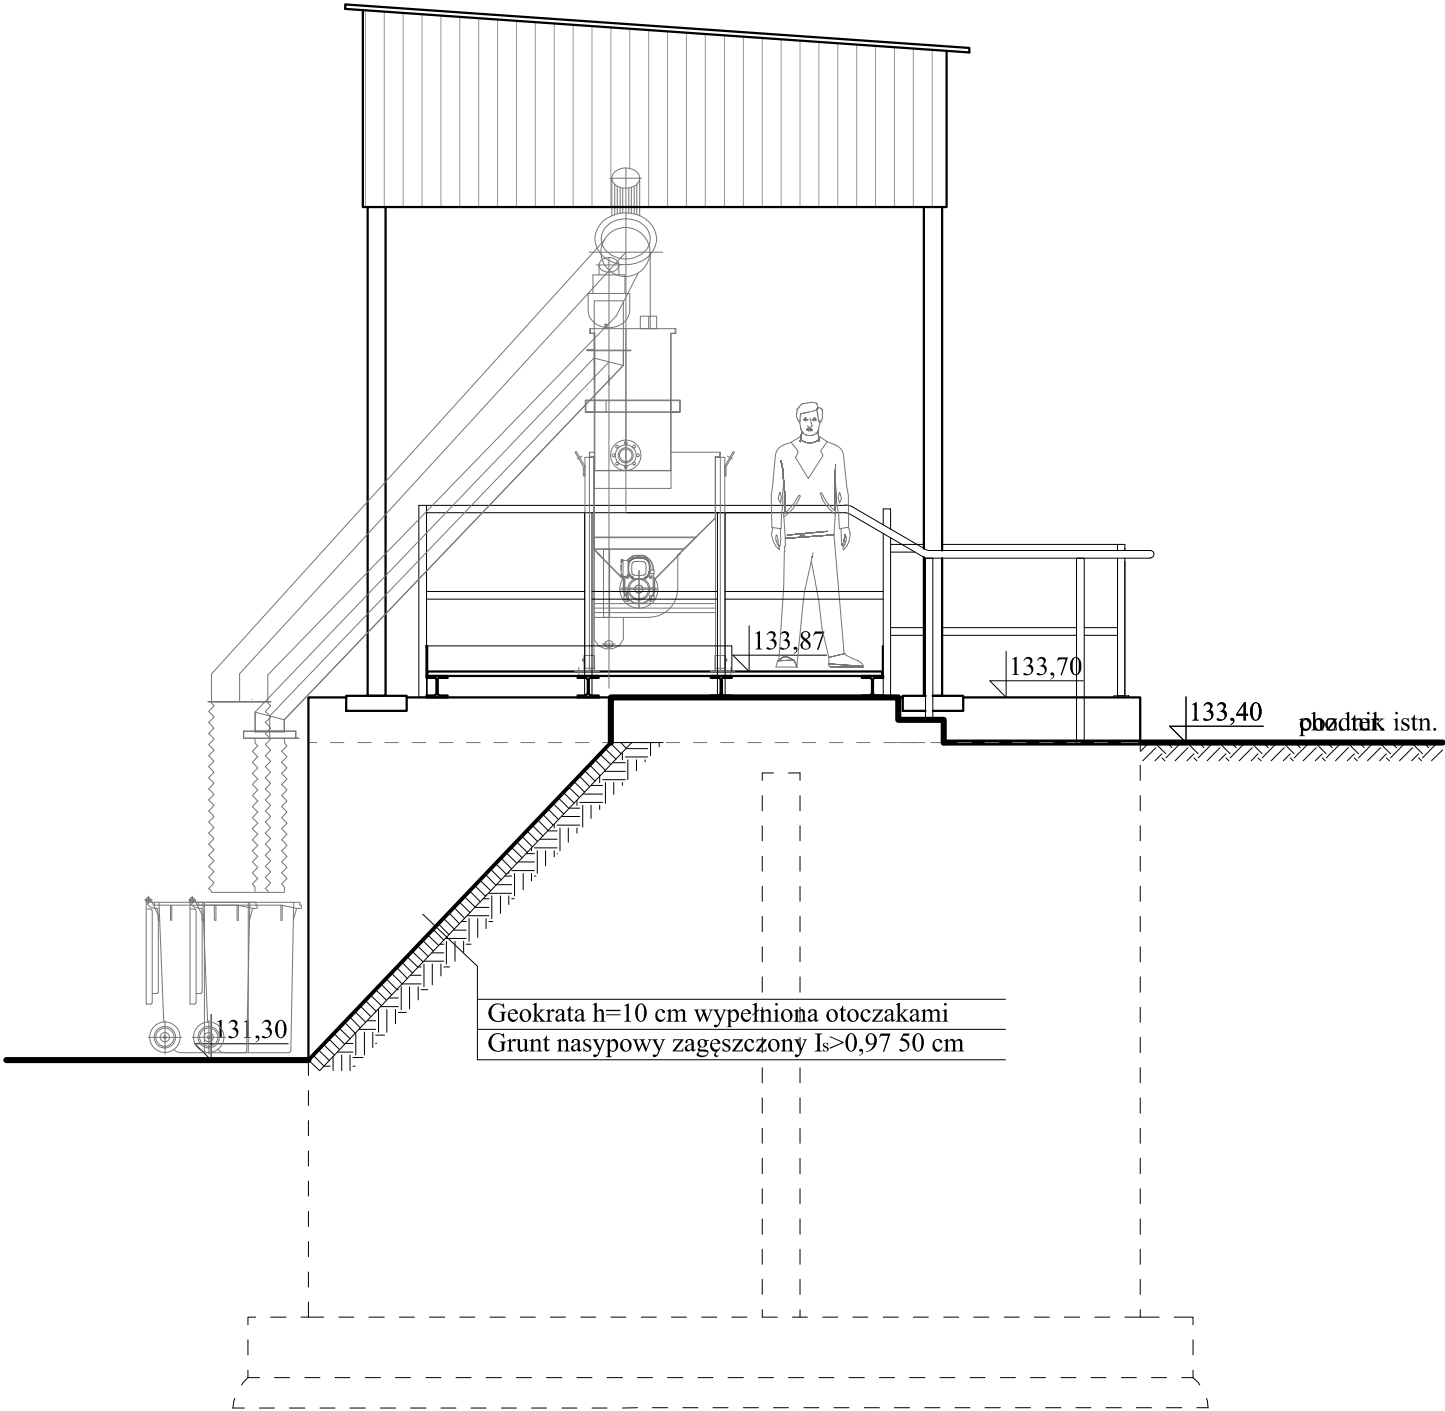

WIDOK POMOSTU - STRONA ZACHODNIA

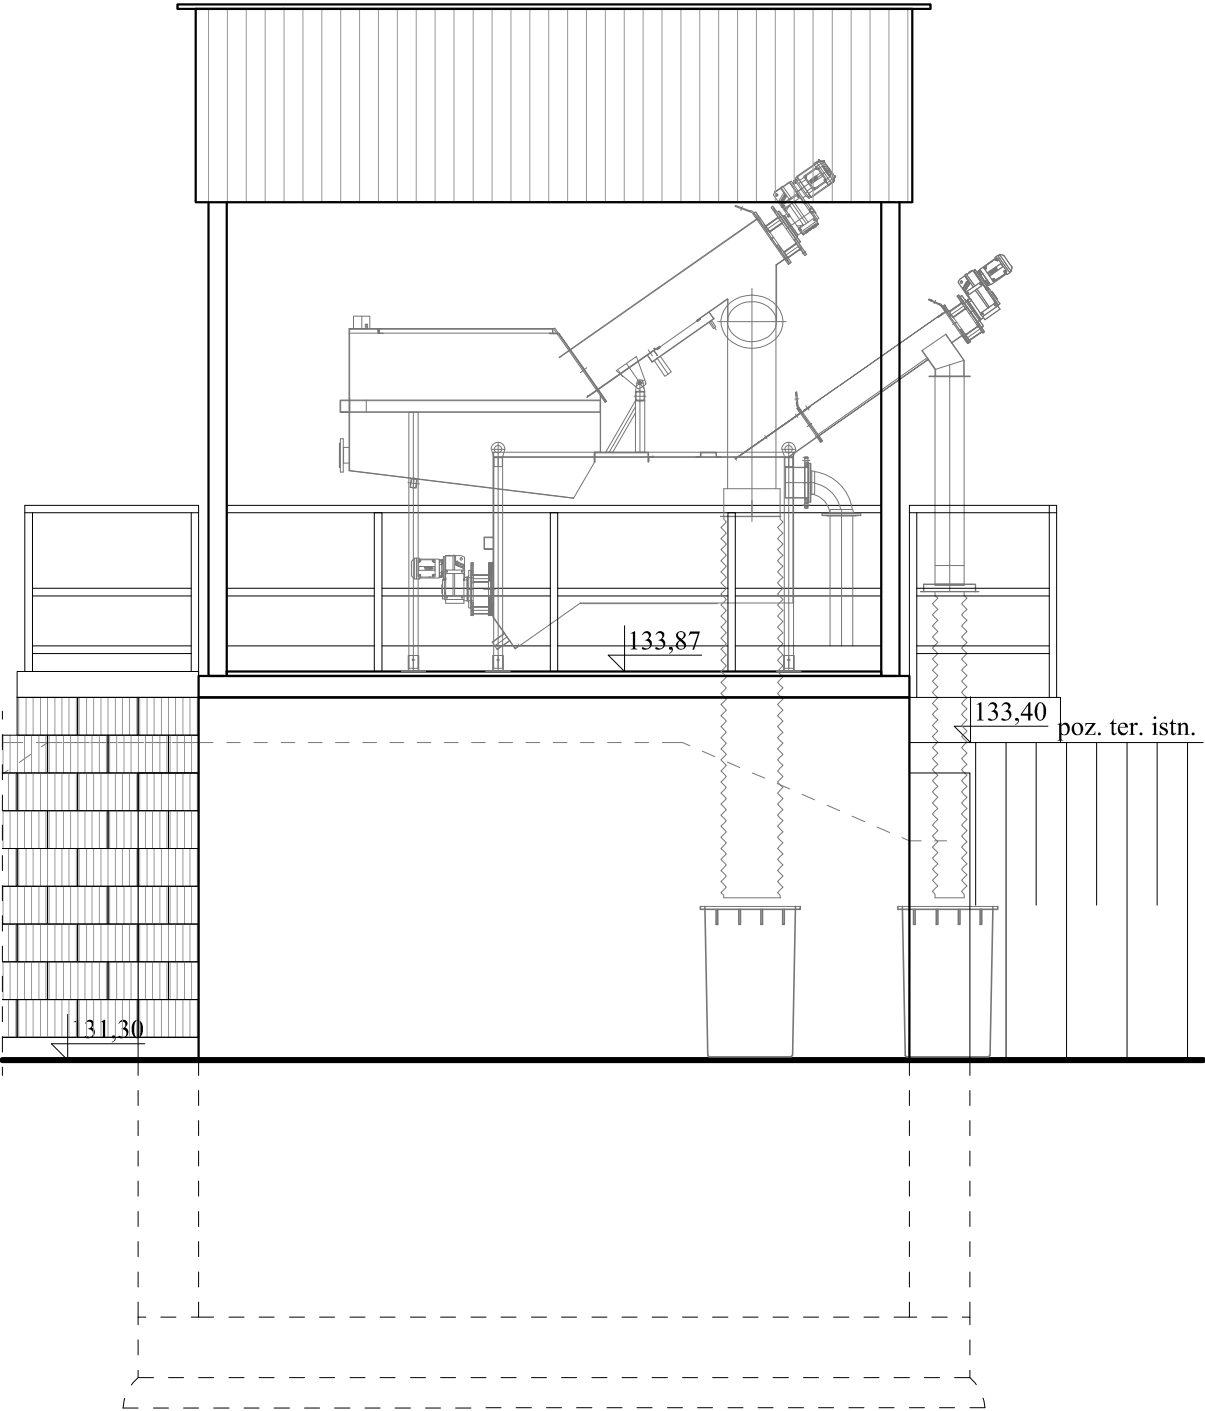

PPUH "PROXIMA" Spółka z o.o. w Chodzieży PRACOWNIA PROJEKTOWA			
Zamawiający: Gmina Świątajno ul. Grunwaldzka 15, 12-140 Świątajno			
Obiekt: Przebudowa gminnej mechaniczno-biologicznej oczyszczalni ścieków komunalnych w miejscowości Spychowo gm. Świątajno			Skala 1:50
	imię i nazwisko	Podpis	Data
Projektant:	inż. Krzysztof Czapezyk upr. nr WKP/0178/PWOK/05		30.03.2017
Projektant:			Nr arch. 15/15
As. projektanta:	mgr inż. Katarzyna Król-Cymbaluk		
Sprawdzający:			
Tytuł rys. Pomost pod sitopiaskownik na ZKD - widoki			Nr rys. 12