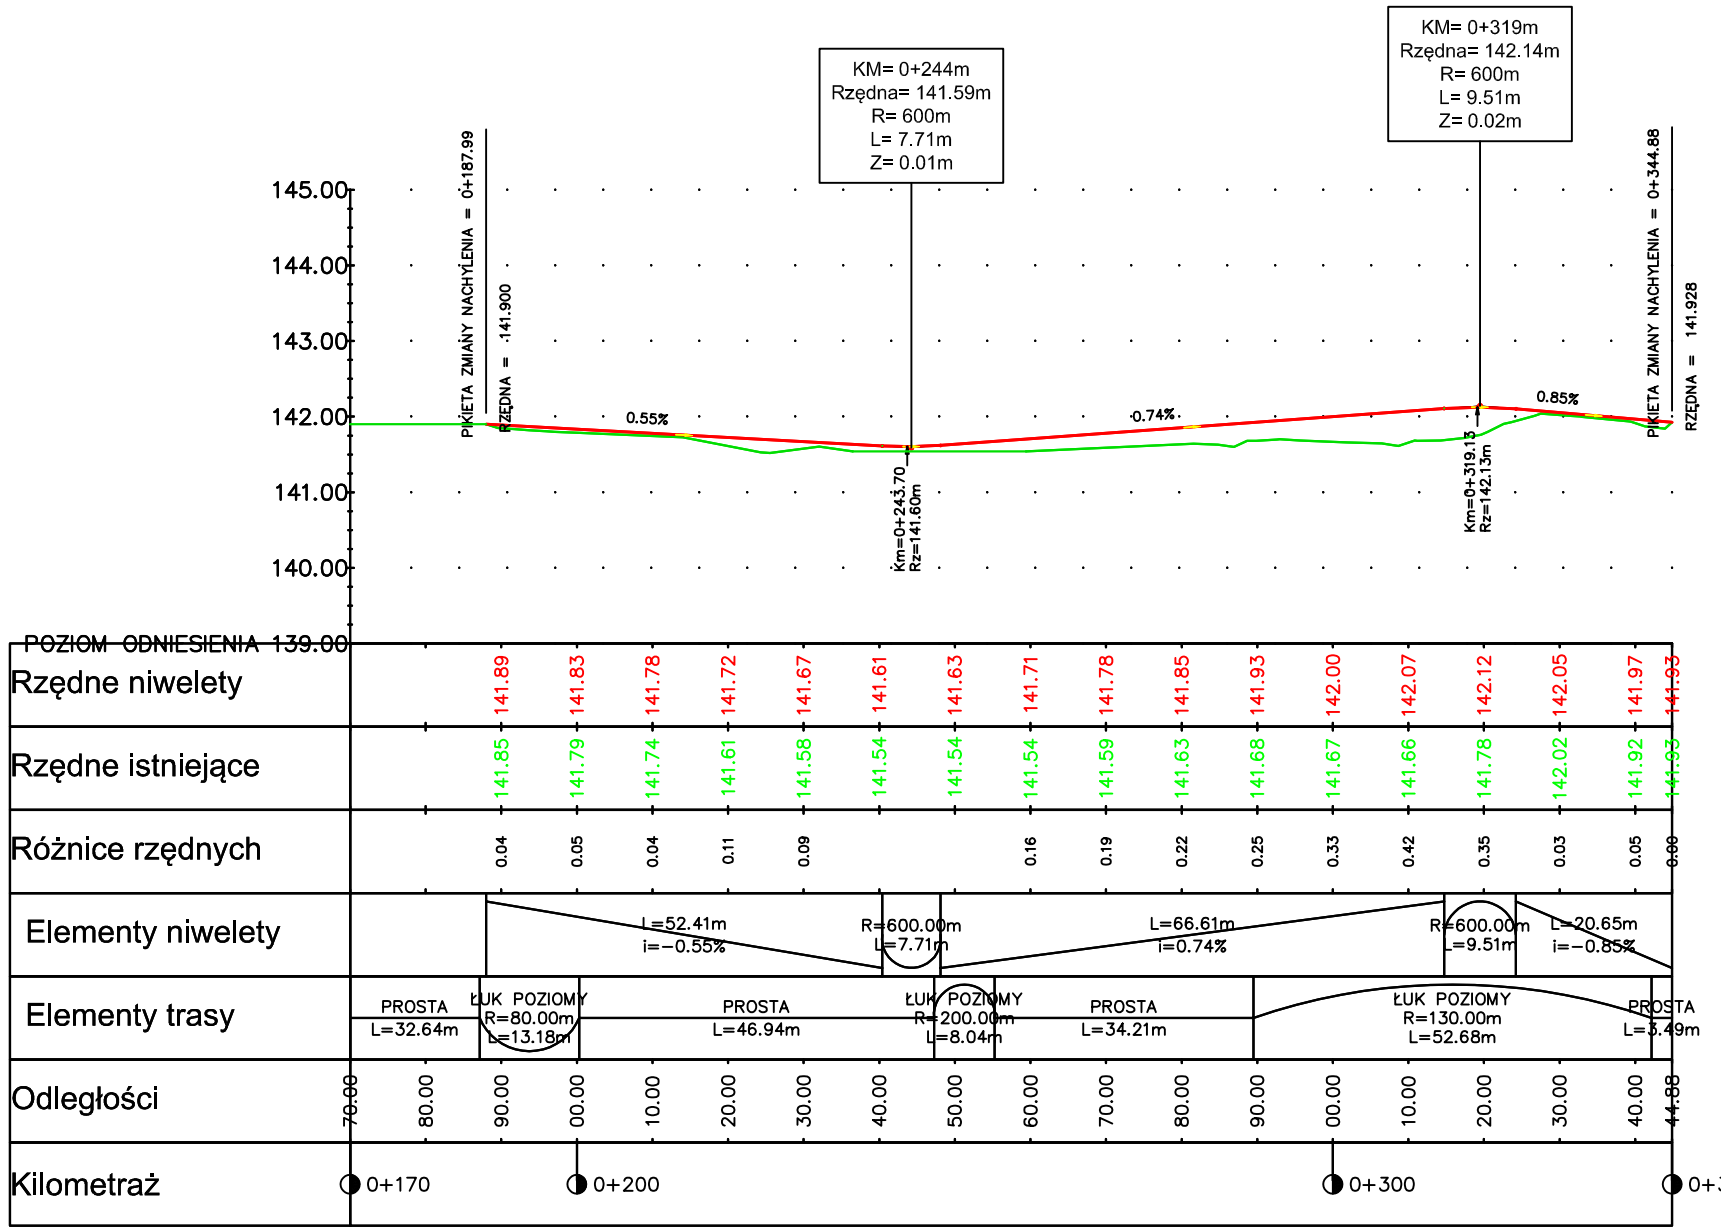

PRAWA AUTORSKIE ZASTRZEŻONE

Jednostka projektowa:		Inwestor:	
ROAD CONCEPT RENATA KOZAK UL. SIENKIEWICZA 21 11-600 WĘGORZEWO		GMINA ŚWIĘTAJNO UL. GRUNWALDZKA 15 12-140 ŚWIĘTAJNO	
Nazwa zadania:	PRZEBUDOWA DROGI GMINNEJ - ULICY SPÓŁDZIELCZEJ W MSC. ŚWIĘTAJNO NA ODCINKU DŁUGOŚCI 328M		Branża: DROGOWA
Tytuł rysunku:	PRZEKRÓJ PODŁUŻNY		Skala: 1:100/1:1000
Projektował:	mgr inż. Renata Kozak WAM/0128/POOD/10	Podpis:	Data: 07.2019
Sprawdził:	mgr inż. Mariusz Raszkiewicz WAM/0129/POOD/10	Podpis:	Nr rysunku: 3.0