

PROJEKTOWANA PRZEBUDOWA PRZEPUSTU W KM 0+504,80
NOWY PRZEPUST Z RURY PEHD Ø80cm ; L= 8,00 m


LEGENDA:

KONSTRUKCJA JEZDNI :

- Proj. w-wa górna żwirowa - kruszywo naturalne gr. 10 cm fr. 0/31,50 mm zagęszczane mechanicznie do $I_s=0,98$
- A** Proj. w-wa dolna żwirowa - kruszywo naturalne gr. 14 cm fr. 0/31,50 mm zagęszczane mechanicznie do $I_s=0,98$
- Istniejąca nawierzchnia gruntowa ulepszona żwirem
- Grunt rodzimy - piasek średni (G1) lub nadsypka nad przepustem z gruntu przepuszczalnego

KONSTRUKCJA POBOCZA:

- C** Proj. nawierzchnia z m. kruszywa naturalnego, fr. 0/31,5 mm, średnia gr. 20 cm zag. mech. do $I_s = 0,95$
- Grunt rodzimy - piasek średni (G1) lub nadsypka nad przepustem z gruntu przepuszczalnego

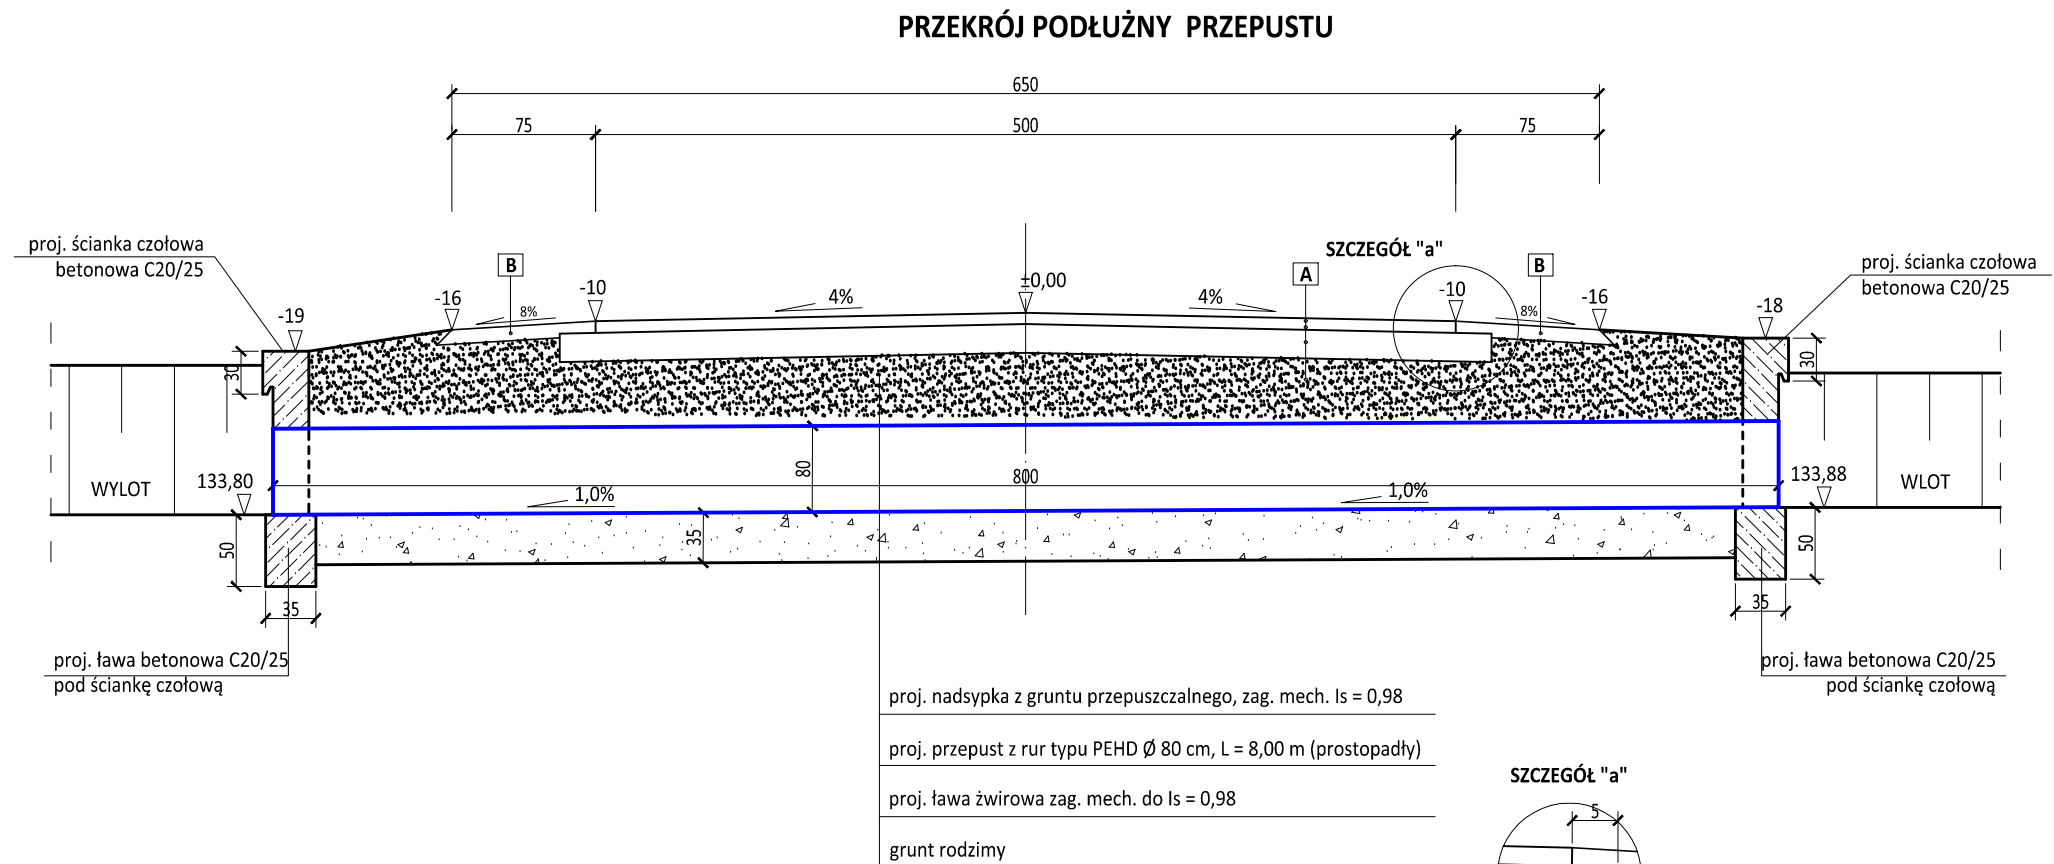


UWAGA:

Projektowany zakres przebudowy przepustu :

1. Rozebranie ist. naw. nad przepustem,
2. Odkopanie części przelotowej przepustu,
3. Rozebranie istn. części przelotowej z rur betonowych Ø60 cm, dł. 6,50 m,
4. Wykonanie ławy żwirowej gr.35 cm,
5. Wykonanie części przelotowej przepustu z rur PEHD Ø80 cm o dł. L= 8,00 m
7. Zasypanie części przelotowej przepustu gruntem przepuszczalnym oraz odtworzenie konstrukcji naw. po śladzie istn. i nowo projektowanego przepustu,
8. Wykonanie nowych ścianek czołowych betonowych na wlocie i wylocie przepustu,

WIDOK OD CZOŁA - WLOT / WYLOT

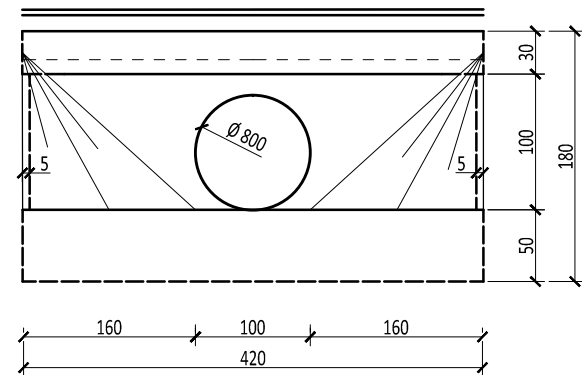

WYKONAWCA				
Jan Marek Kozon, ul. Kwiatowa 30, 07-430 Myszyniec				
INWESTOR				NR RYS.:
GMINA ŚWIĘTAJNO, ul. Grunwaldzka 15, 12-140 Świętajno				5.2
OBIEKT				SKALA:
Droga gminna - od km 0+000,00 do km 1+120,00				1 : 500
LOKALIZACJA				BRANŻA:
- działka nr 75 - obręb Stare Czajki , gm. Świętajno - działka nr 126 - obręb Stare Czajki , gm. Świętajno				DRÓGOWA
TEMAT				STADIUM:
PRZEBUDOWA DRUGI GMINNEJ W MIEJSCOWOŚCI STARE CZAJKI , GMINA ŚWIĘTAJNO				P.B
NAZWA RYS.				
PRZEKRÓJ PODŁUŻNY PRZEPUSTU				
FUNKCJA	IMIĘ I NAZWISKO	BRANŻA	NUMER UPRAWNIENI	PODPIS
OPRACOWAŁ:	Jan Marek Kozon	drogowa		
PROJEKTANT:	Leszek Chmielewski	drogowa	66/94/Os	
CZERWIEC 2020 r.				
TOM: I				