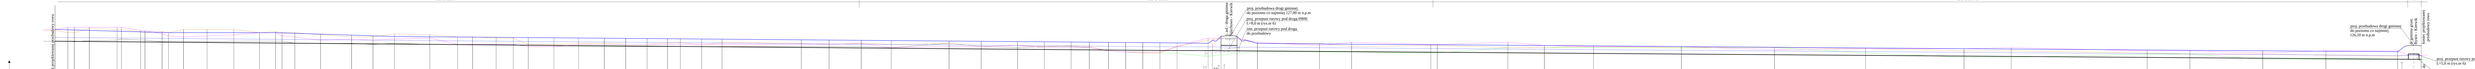

Wykonawca:	PHUP "PROMMA" Spółka z o.o. w Chodzieży PRACOWNIA PROJEKTOWA
Zamawiający:	**Gmina Swarzędz ul. Gwarna/dz.nr 19, 12-140 Swarzędz**
Obiekt:	**Budowa i przebudowa rowu melioracyjnego nr P-1 wraz z przebudową przepustów- obwód łąkarstwa, gm. Swarzędz**
Skala:	1:200 1:1000
	imię i nazwisko / Podpis / Data
Projektant:	**mgr inż. Tomasz Prusinski upr. nr WLKP/0453/PWOK/12** **10.12.2024**
Projektant:	Nr arch.
Nr Projektowy:	**14/12**
Sprawdzający:	**mgr Ryszard Barcinkiewicz**
Data wz.	**Profil podłużny przebudowywanego rowu melioracyjnego P-1** Nr rys. **4**