

**UCHWAŁA NR XXVIII/217/2021
RADY GMINY ŚWIĘTAJNO
z dnia 23 czerwca 2021 r.**

**w sprawie przystąpienia do sporządzenia miejscowego planu zagospodarowania
przestrzennego w obszarze wsi Kolonia**

Na podstawie art. 18 ust. 2 pkt. 5 ustawy z dnia 8 marca 1990 r. o samorządzie gminnym (Dz. U. z 2020 r. poz. 713 zm. poz. 1378) oraz art. 14 ust.1, 2 i 4 ustawy z dnia 27 marca 2003 r. o planowaniu i zagospodarowaniu przestrzennym (Dz. U. z 2021 r. poz. zm. poz. 784, 922) uchwała, co następuje:

- §1. Przystępuje się do sporządzenia miejscowego planu zagospodarowania przestrzennego w obszarze wsi Kolonia.
- §2. Granice obszaru objętego uchwałą określa załącznik graficzny do niniejszej uchwały.
- §3. Wykonanie uchwały powierza się Wójtowi Gminy Świętajno
- §4. Uchwała wchodzi w życie z dniem podjęcia .

**Przewodniczący Rady Gminy
Arkadiusz Deptuła**


Ls

Załącznik Nr 1
 do uchwały Nr XXVIII/214/2021
 Rady Gminy Świętajno
 z dnia 23 czerwca 2021 r.

KOPIE
 EWIDENCJI
 2/0

Skala 1 : 2000

————— Granice terenu objętego opracowaniem

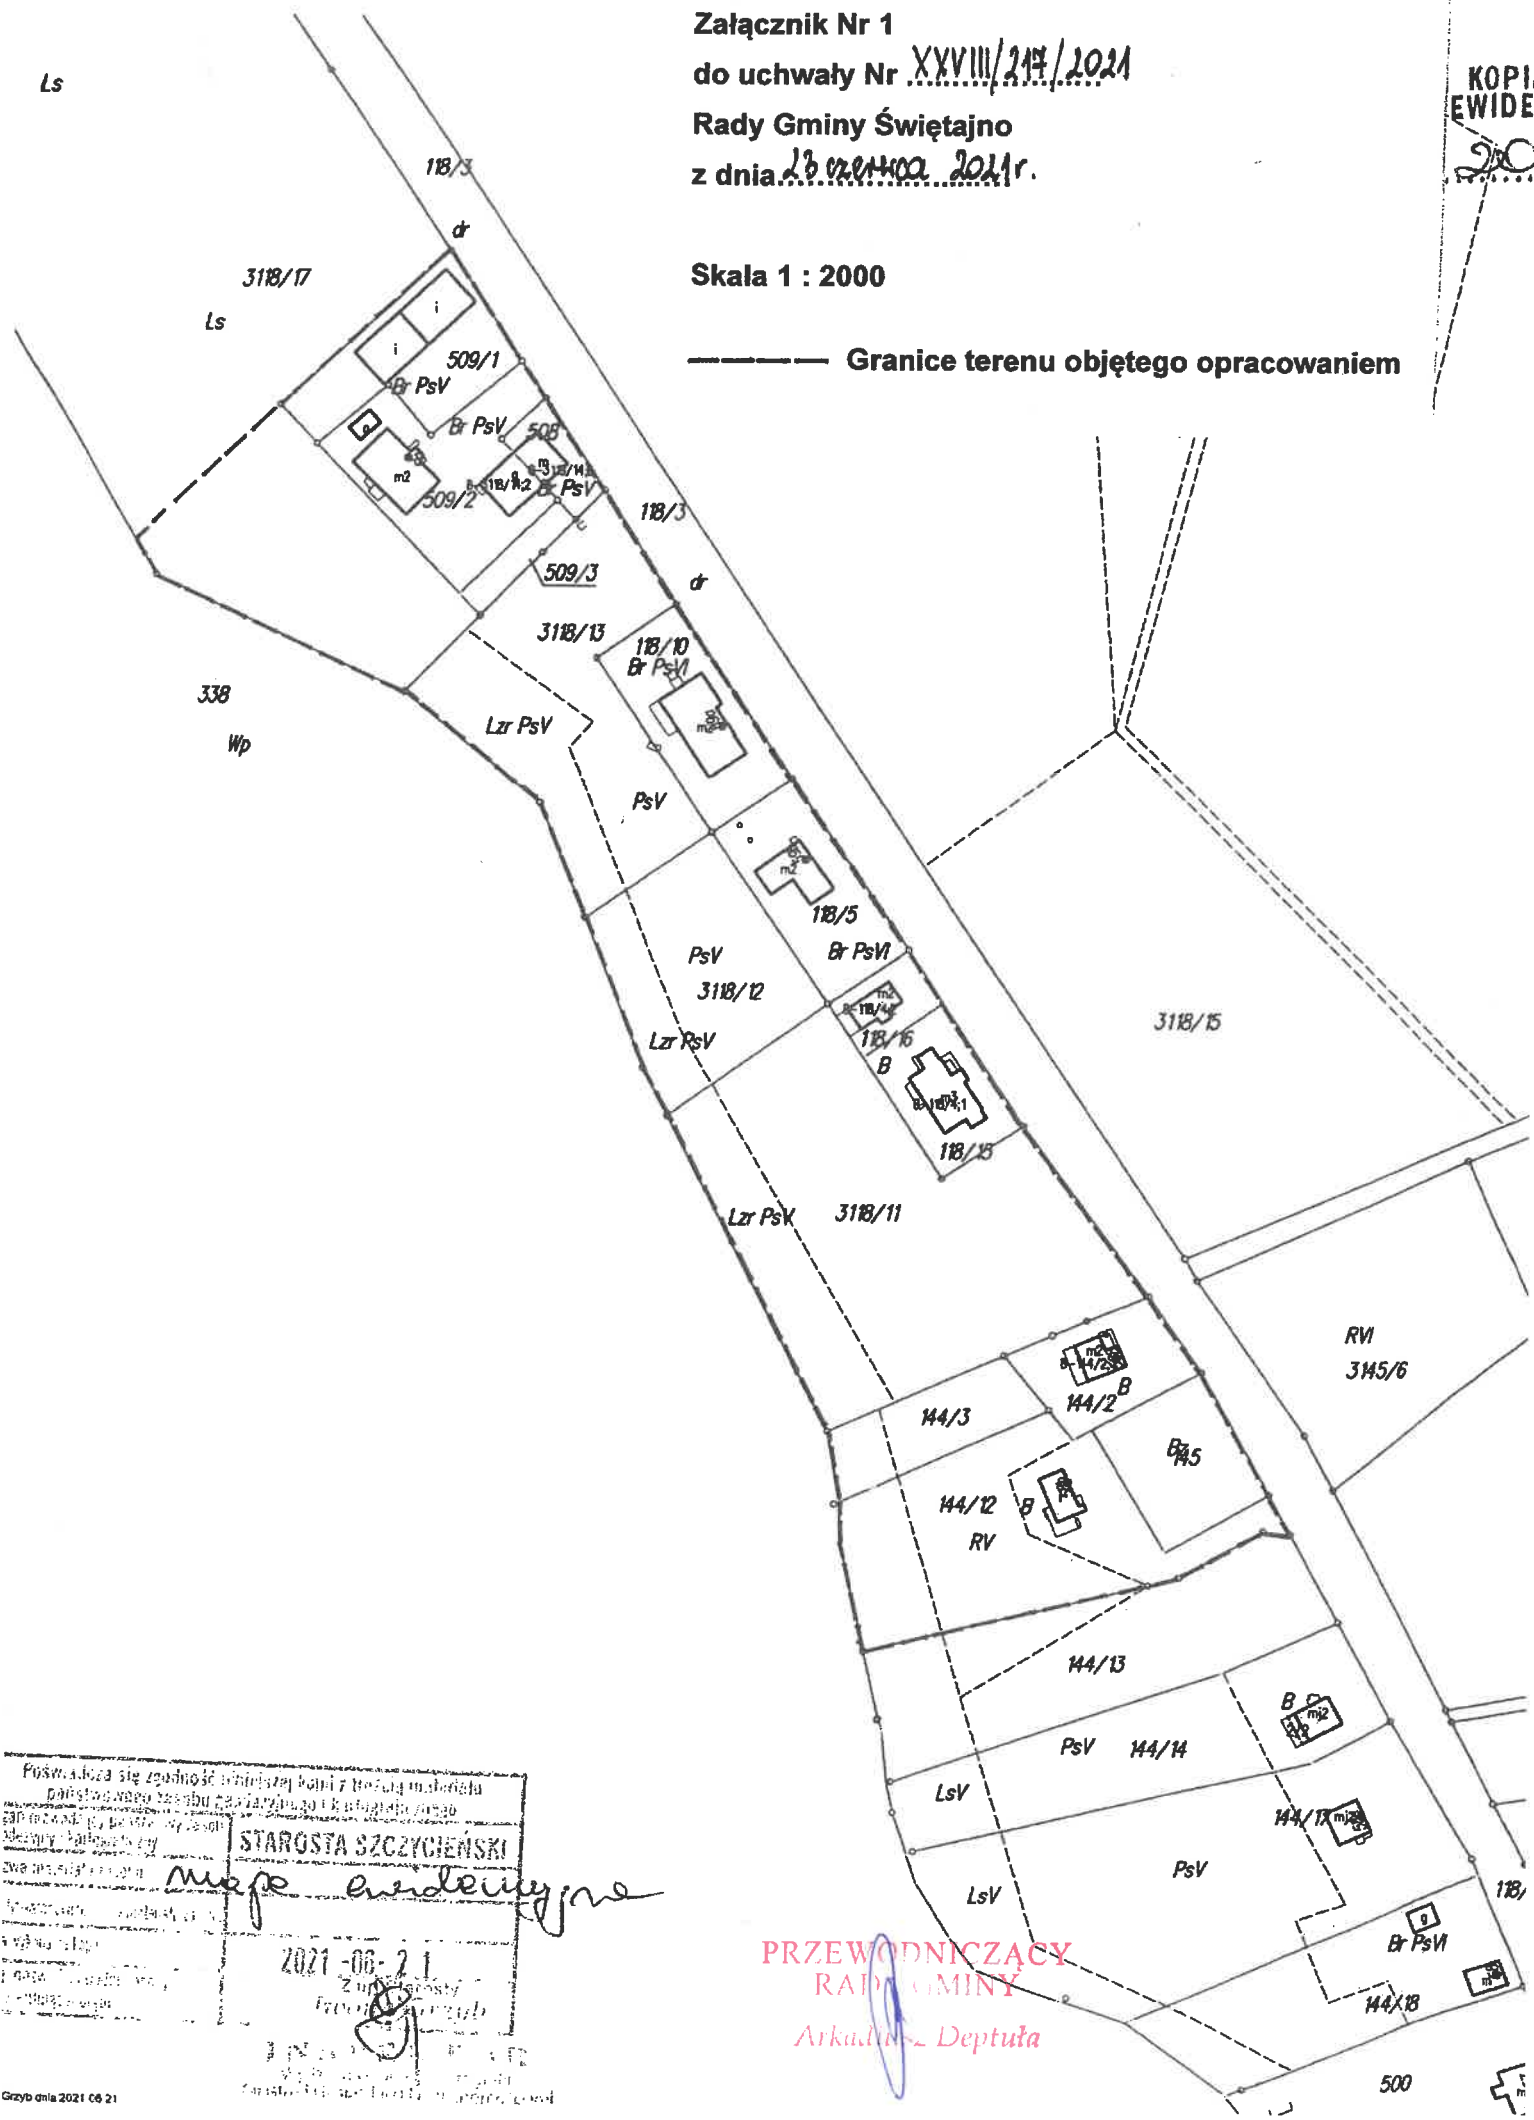

Posiadałca się zgodność niniejszej kopii z treścią materiału państwowego zasobu geodezyjnego i kartograficznego (zob. rozdział 1, § 10, pkt 1) z dnia 15.06.2021 r. w sprawie: mapa ewidencyjna

STAROSTA SZCZYCIENSKI

2021-06-21

Z upoważnienia
 Inżynier architekt

Grzyb dnia 2021 06 21

PRZEWODNICZĄCY
 RADY GMINY
 Arkadiusz Deptuła

500