


ELEWACJA POŁUDNIOWO – WSCHODNIA

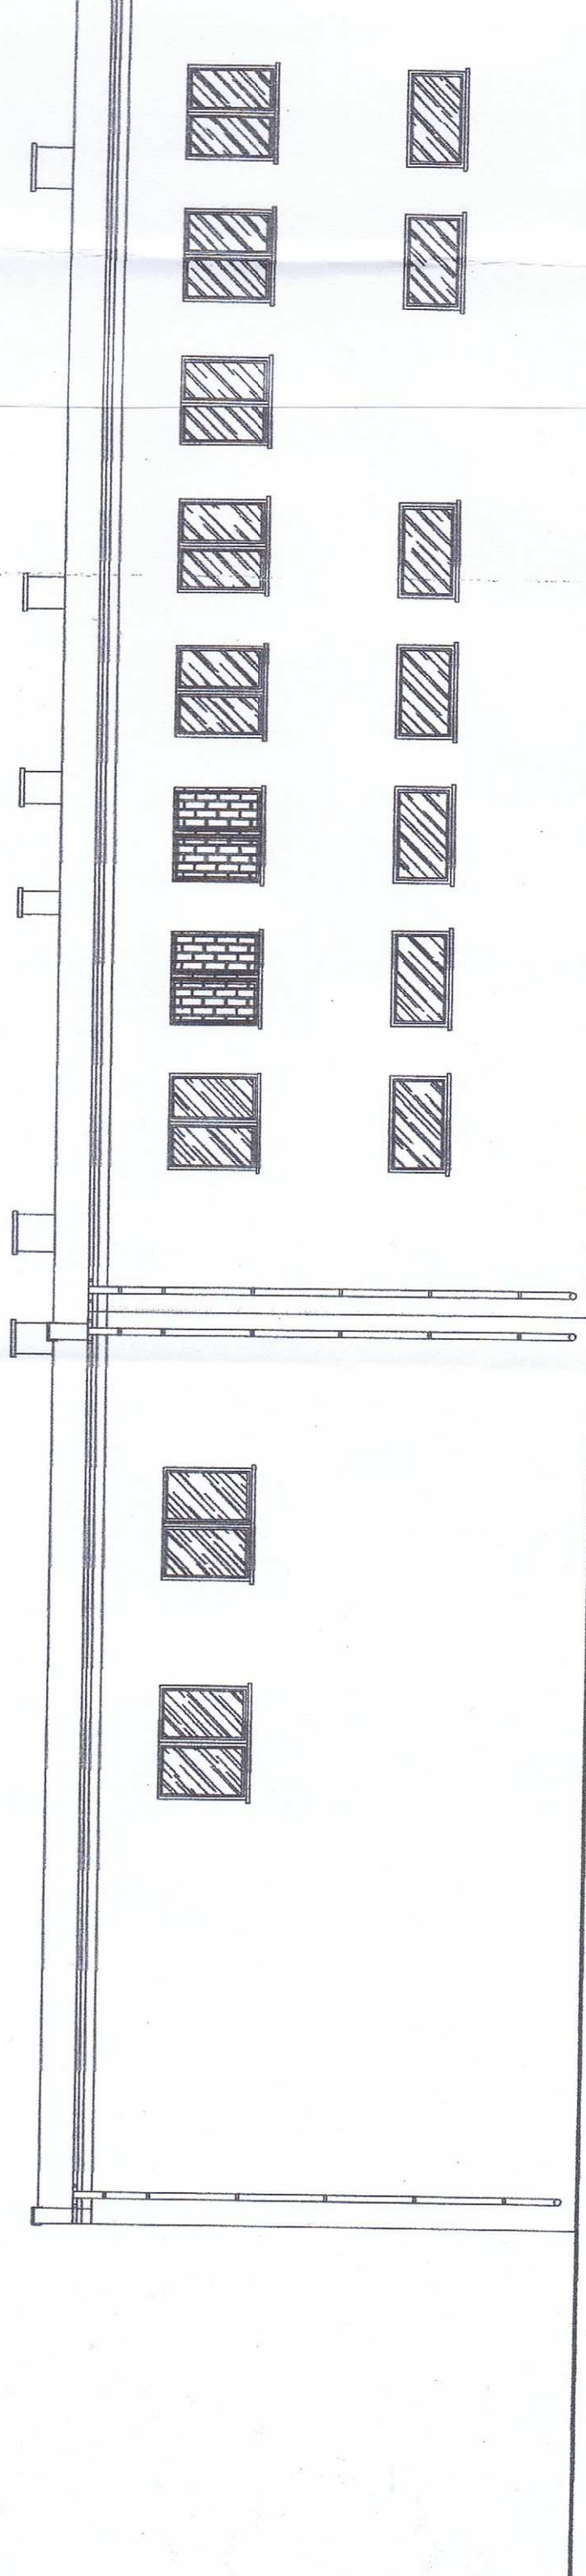

ELEWACJA PÓŁNOCNO – ZACHODNIA