



USŁUGI PROJEKTOWE I NADZORY BUDOWLANE "ZIZI"		12-100 SZCZYTNO, ul. Suwalska 23	
Nazwa obiektu		Termomodernizacja budynku siedziby Urzędu Gminy w Świątynie	
Adres obiektu		dz. nr 442 obręb 14 Świątynie gm. Świątynie	
Tytuł rysunku		ZAKRES TERMOMODERNIZACJI - elewacje	
Opracował		mgr inż. Marcin Tomaszczyk, upr. bud. WAM/0064/POK/05	
Branża		Data	
nr rys.		A4	
		luty 2019	

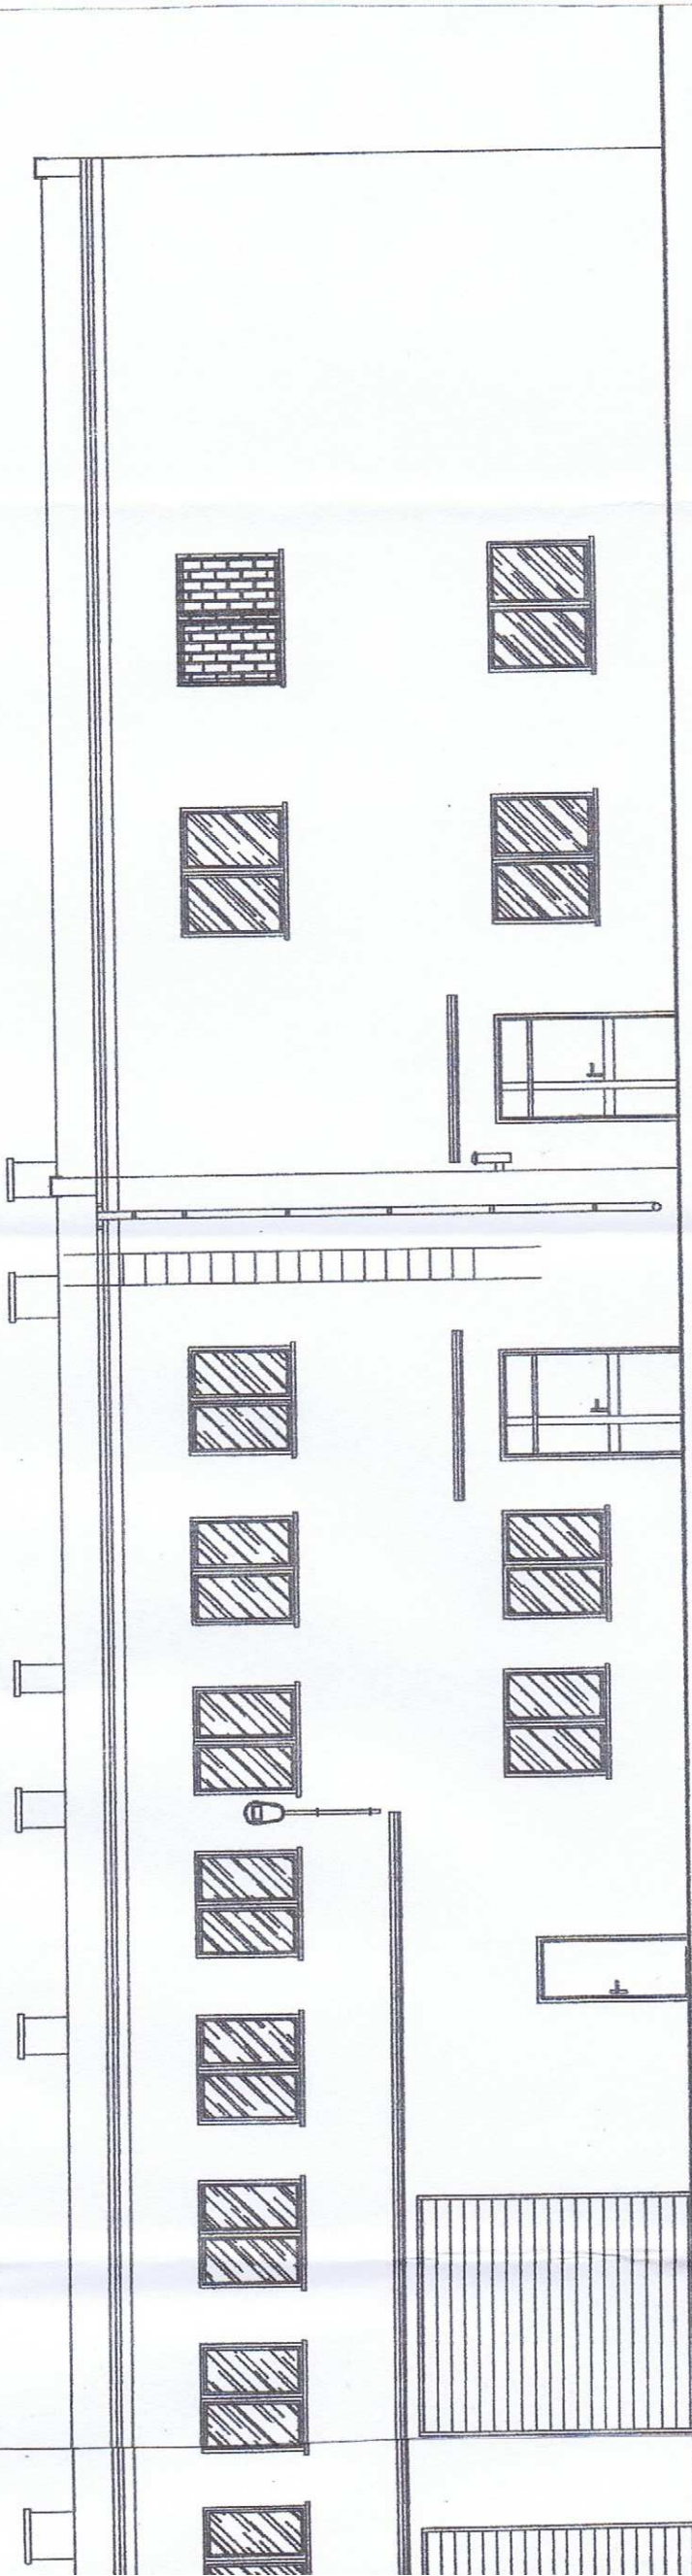

CHODNIA

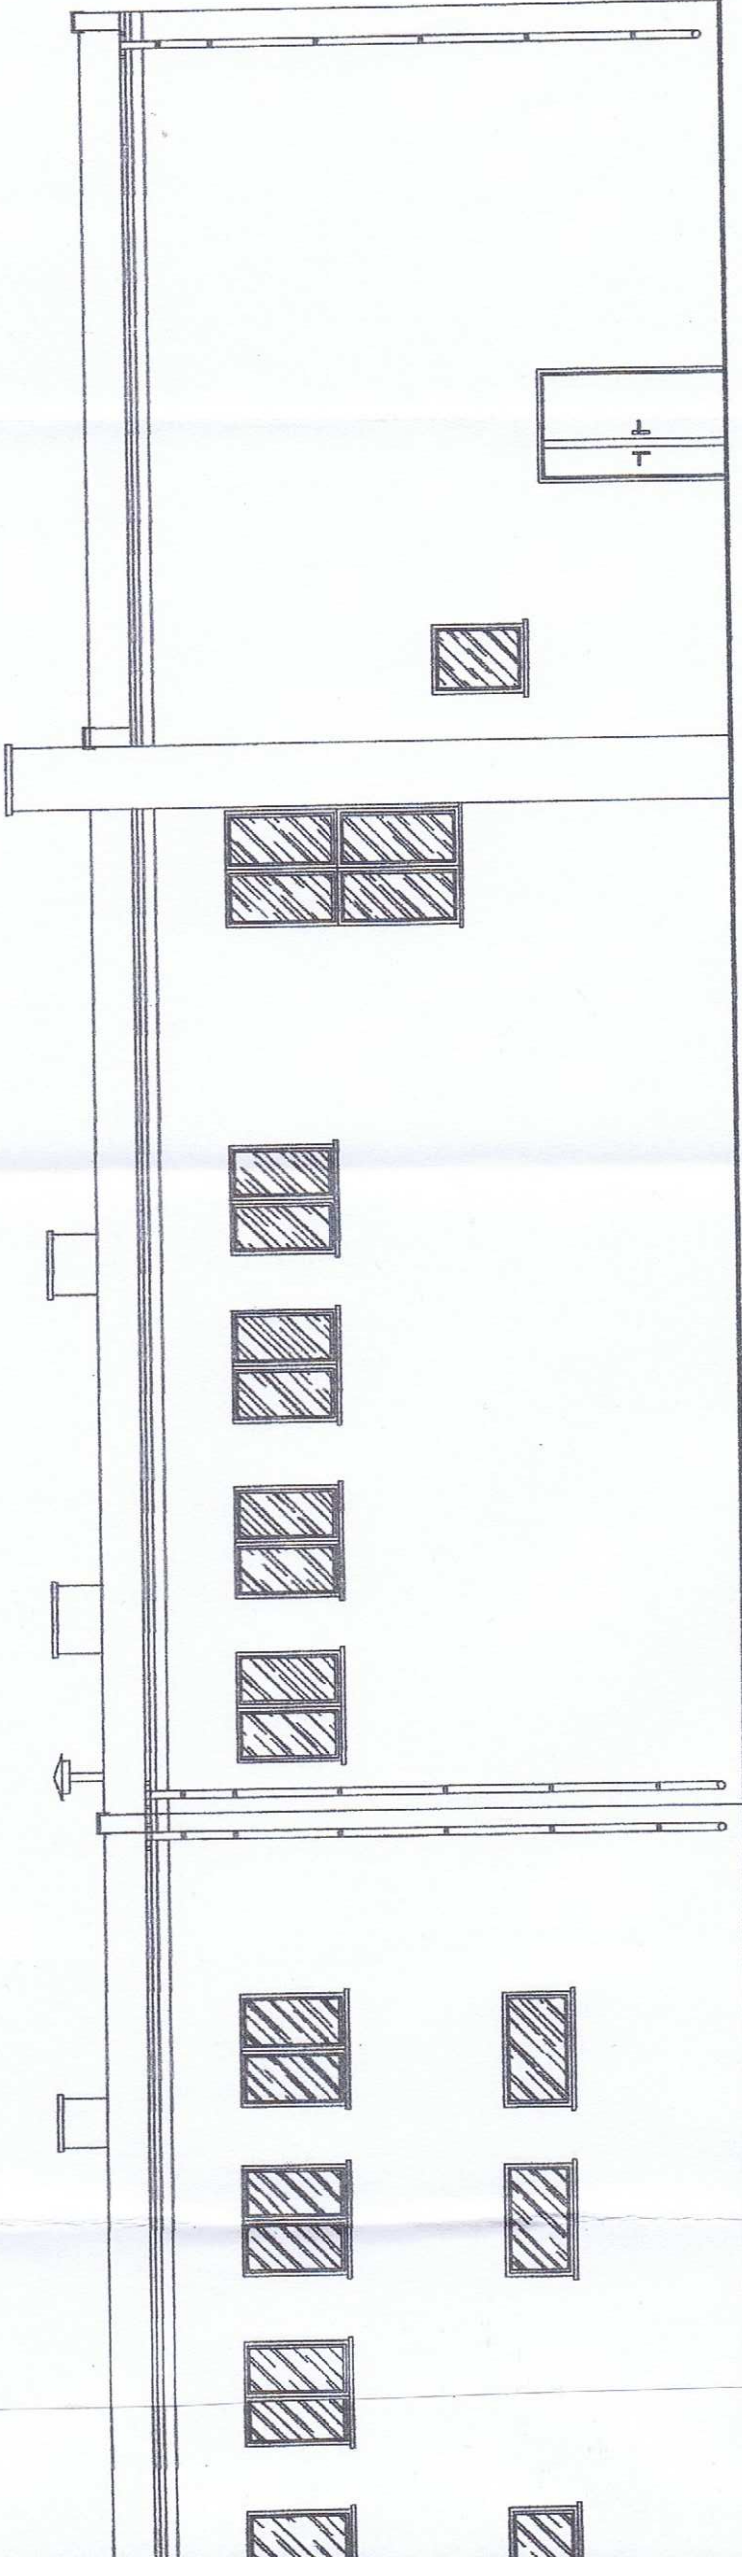

CHODNIA