


# MIEJSCOWY PLAN ZAGOSPODAROWANIA PRZESTRZENNEGO FRAGMENTU WSI ŚWIĘTAJNO PRZY UL. ADAMA MICKIEWICZA

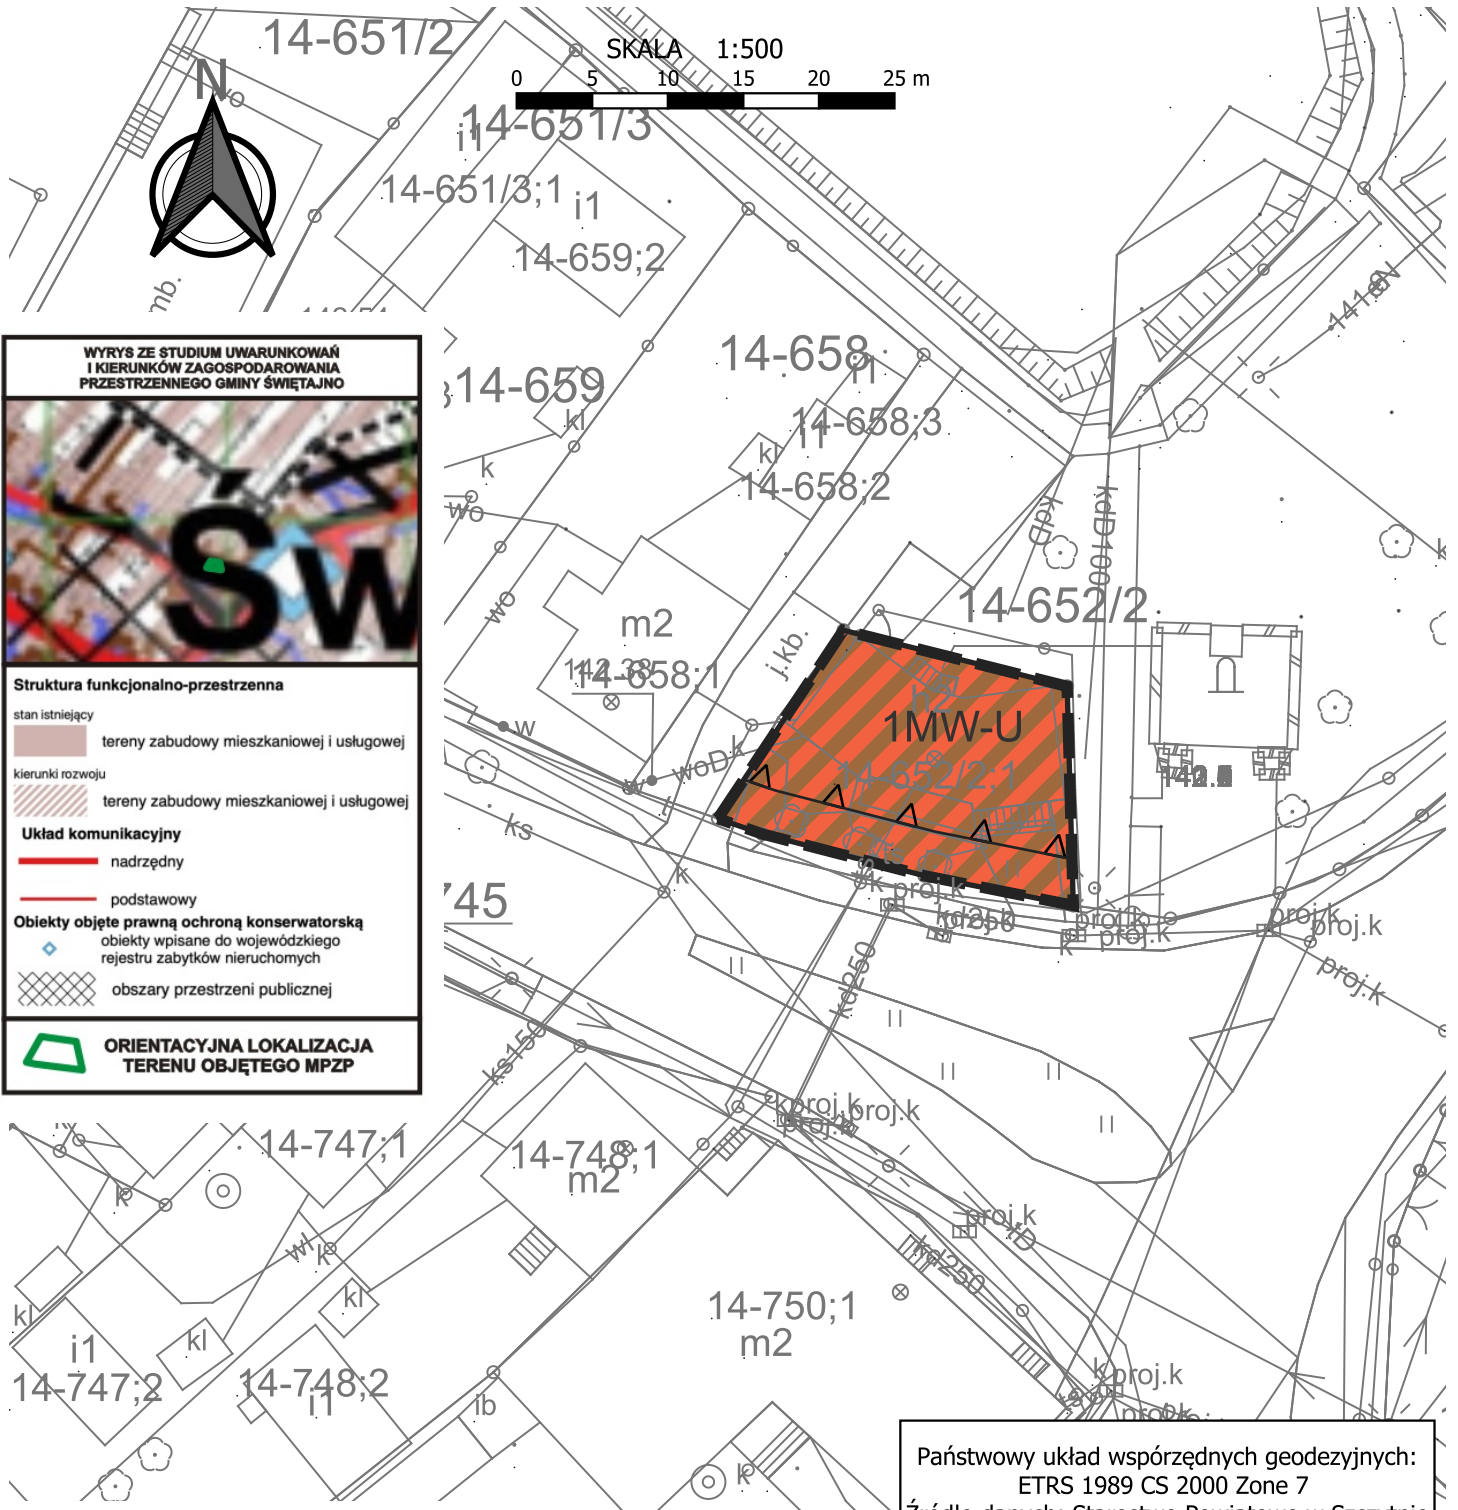

**WYRYS ZE STUDIUM UWARUNKOWAŃ I KIERUNKÓW ZAGOSPODAROWANIA PRZESTRZENNEGO GMINY ŚWIĘTAJNO**

**Struktura funkcjonalno-przestrzenna**

stan istniejący

- tereny zabudowy mieszkaniowej i usługowej

kierunki rozwoju

- tereny zabudowy mieszkaniowej i usługowej

**Układ komunikacyjny**

- nadrzędny
- podstawowy

**Obiekty objęte prawną ochroną konserwatorską**

- obiekty wpisane do wojewódzkiego rejestru zabytków nieruchomości
- obszary przestrzeni publicznej

**ORIENTACYJNA LOKALIZACJA TERENU OBJĘTEGO MPZP**

## LEGENDA:

OZNACZENIA OGÓLNE	
	granice planu
	linie rozgraniczające tereny o różnym przeznaczeniu lub różnych zasadach zagospodarowania
	nieprzekraczalne linie zabudowy
PRZEZNACZENIE TERENÓW	
	teren zabudowy mieszkaniowej wielorodzinnej lub usług

Państwowy układ współrzędnych geodezyjnych:  
ETRS 1989 CS 2000 Zone 7  
Źródło danych: Starostwo Powiatowe w Szczytnie  
ul. Sienkiewicza 1, 12-100 Szczytno

<p>PRACOWNIA PROJEKTOWA ul. Kościuski 113/1, 10-554 Olsztyn, tel: 89 6141001, email: biuro@mdproject.eu, www.mdproject.eu</p>	
Miejscowy plan zagospodarowania przestrzennego fragmentu wsi Świętajno przy ul. Adama Mickiewicza	
Główny projektant	Agata Krajnik -Kowalska
Projektant	Dariusz Laguna POIU G-156/2003