


USŁUGI PROJEKTOWE I NADZORY BUDOWLANE "ZIZI"		12-100 SZCZYTNO, ul. Suwalska 23	
Nazwa obiektu		Termomodernizacja budynku siedziby Urzędu Gminy w Świątynie	
Adres obiektu		dz. nr 442 obręb 14 Świątynie gm. Świątynie	
Tytuł rysunku		ZAKRES TERMOMODERNIZACJI - rzut	
Opracował		mgr inż. Marcin Tomaszczyk, upr. bud. WAM/0064/POR/05	
Branża		Budowlana	
Data		Luty 2019	
nr rys.		A1	

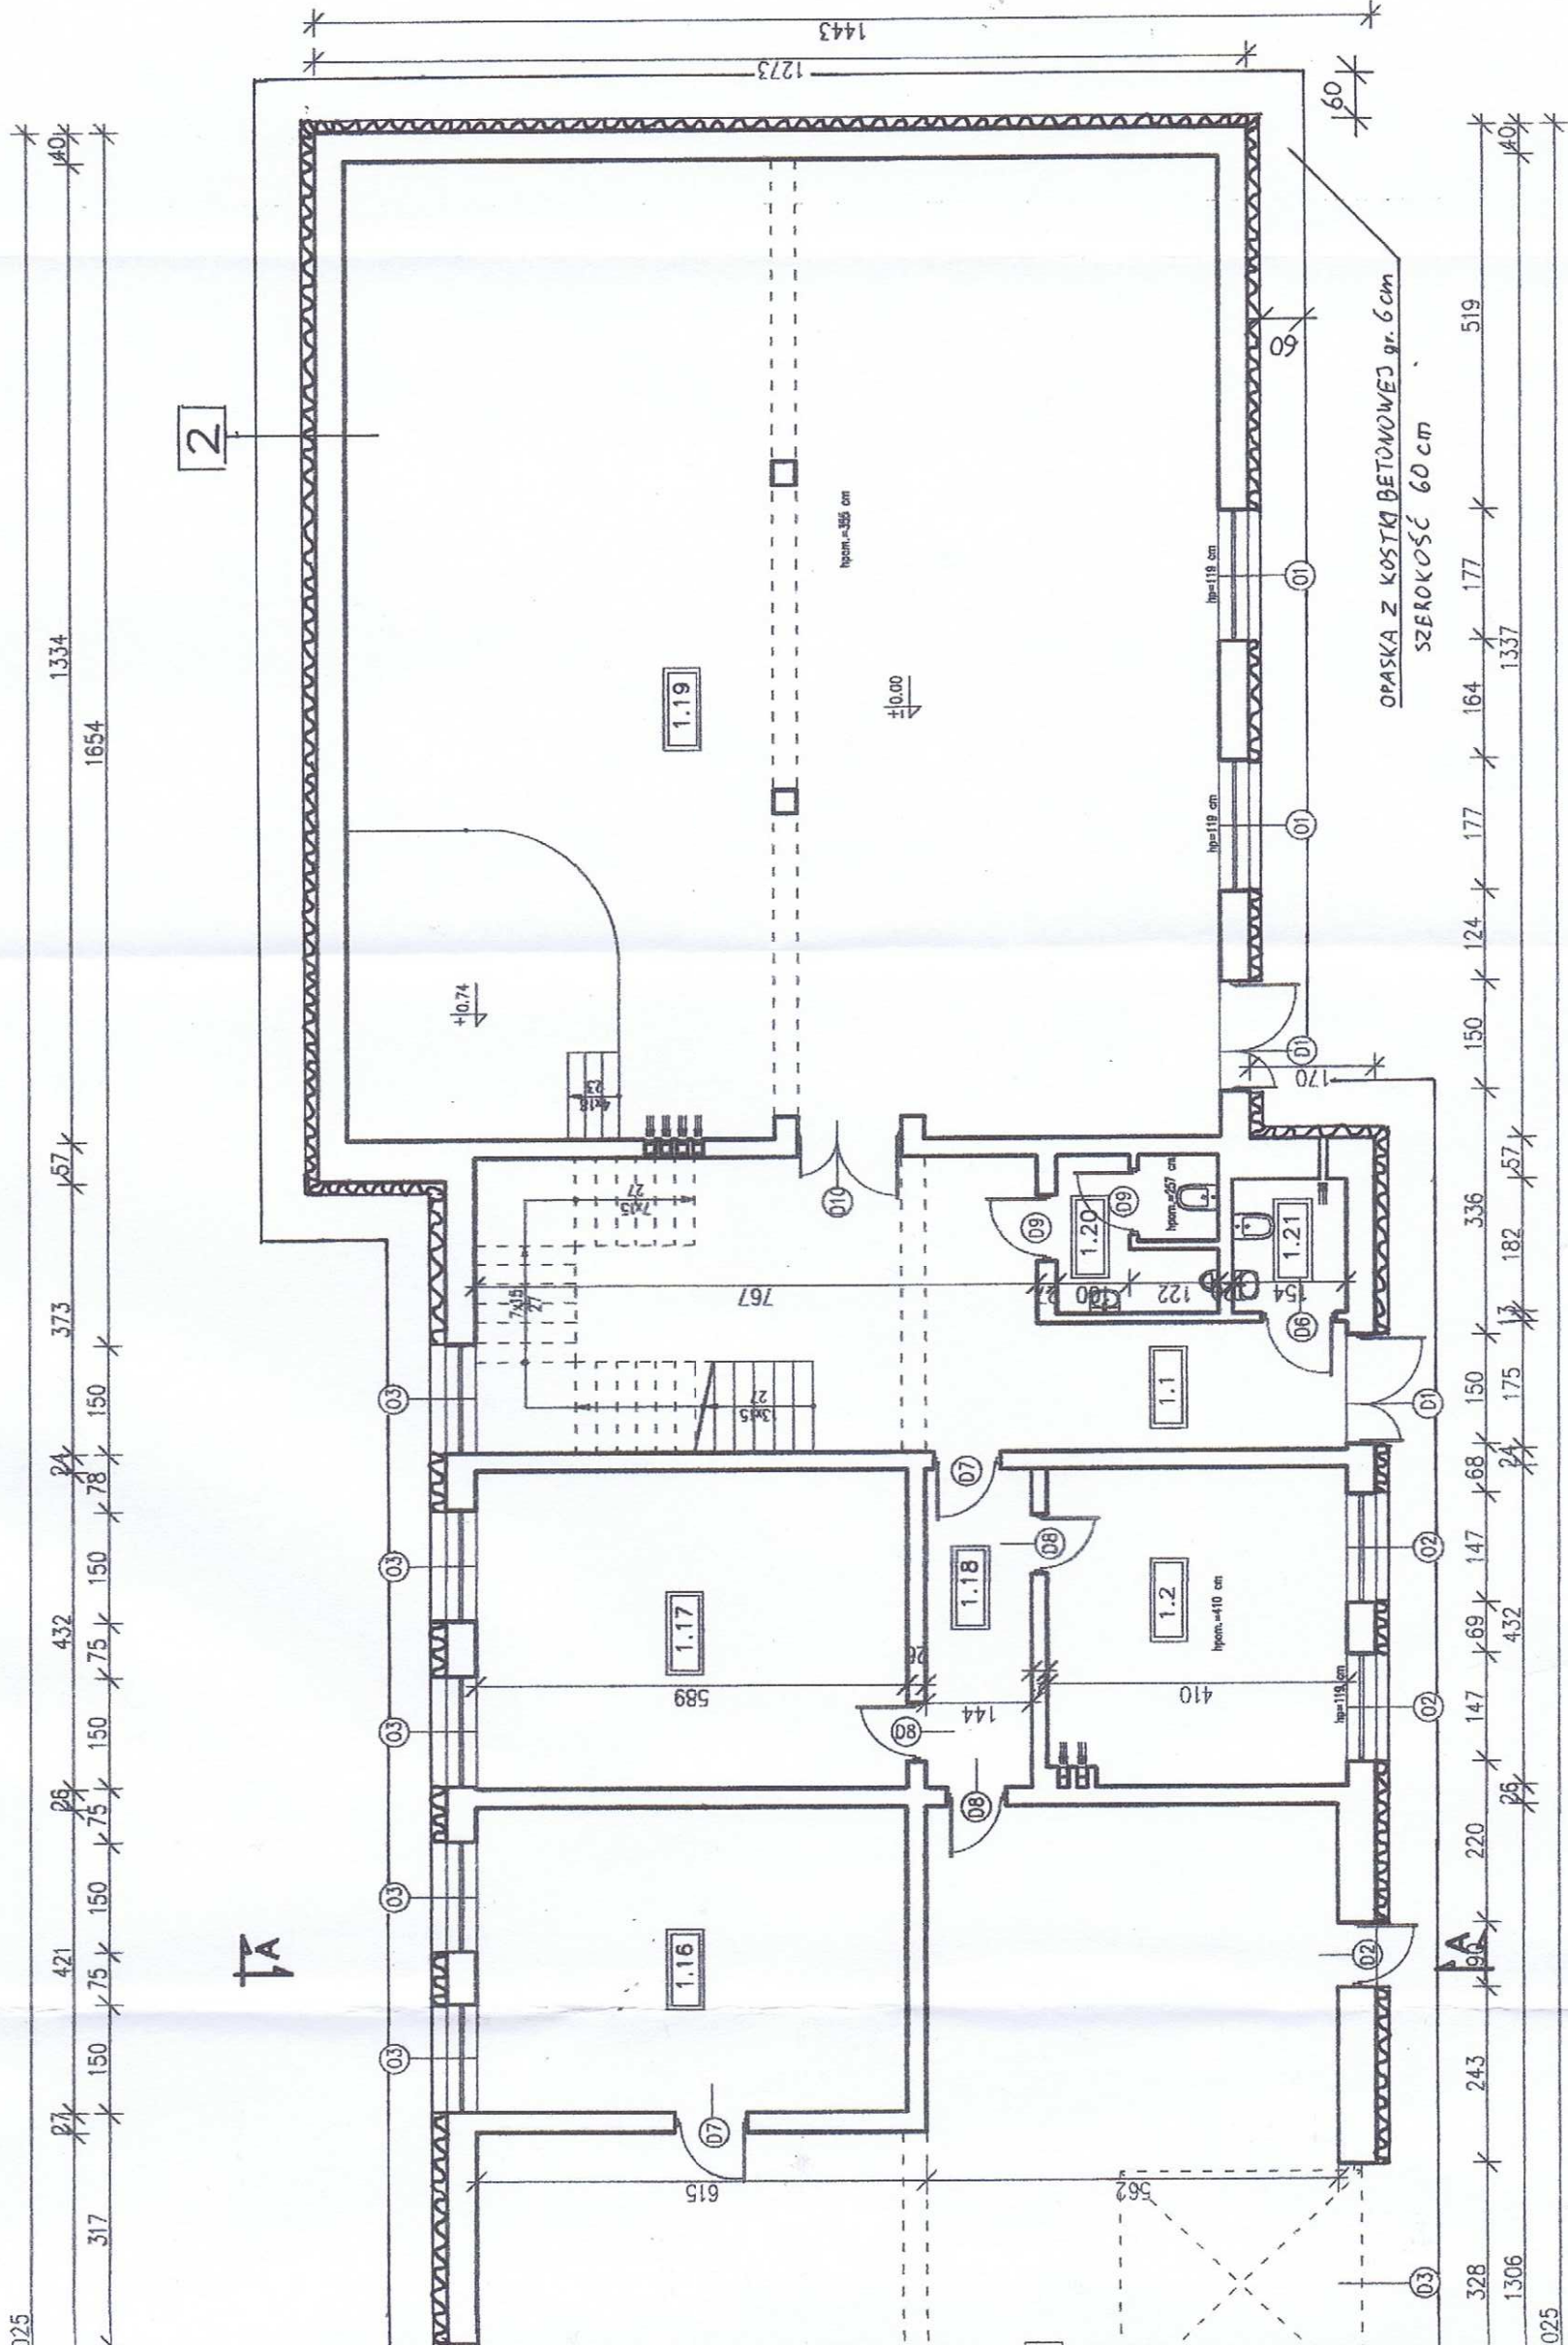

2

MINERALNY TYNK CIENKOWARSTWOWY  
STYROPIAN GRAFITOWY 0,031 W/mK 15 cm  
ISTNIEJĄCY MUR