


# przekrój A-A

skala 1:100

- 1 PAPA TERMOZGRZEWALNA  
STYROPAPA 0,038 W/mK 25 cm  
ISTNIEJĄCY STROPODACH
- 2 MINERALNY TYNK CIENKOWARSTWOWY  
STYROPIAN GRAFITOWY 0,031 W/mK 15 cm  
ISTNIEJĄCY MUR
- 3 WARSTWA SIATKI ZBROJĄCEJ  
STYROPIAN DO FUNDAMENTÓW 0,035 W/mK 12 cm  
PIONOWA IZOLACJA PRZECIWWILGOCIOWA  
ISTNIEJĄCY MUR
- 4 KOSTKA BETONOWA 6 cm na podsypce piaskowej  
PODBUDOWA Z POSPÓLKI 15 cm

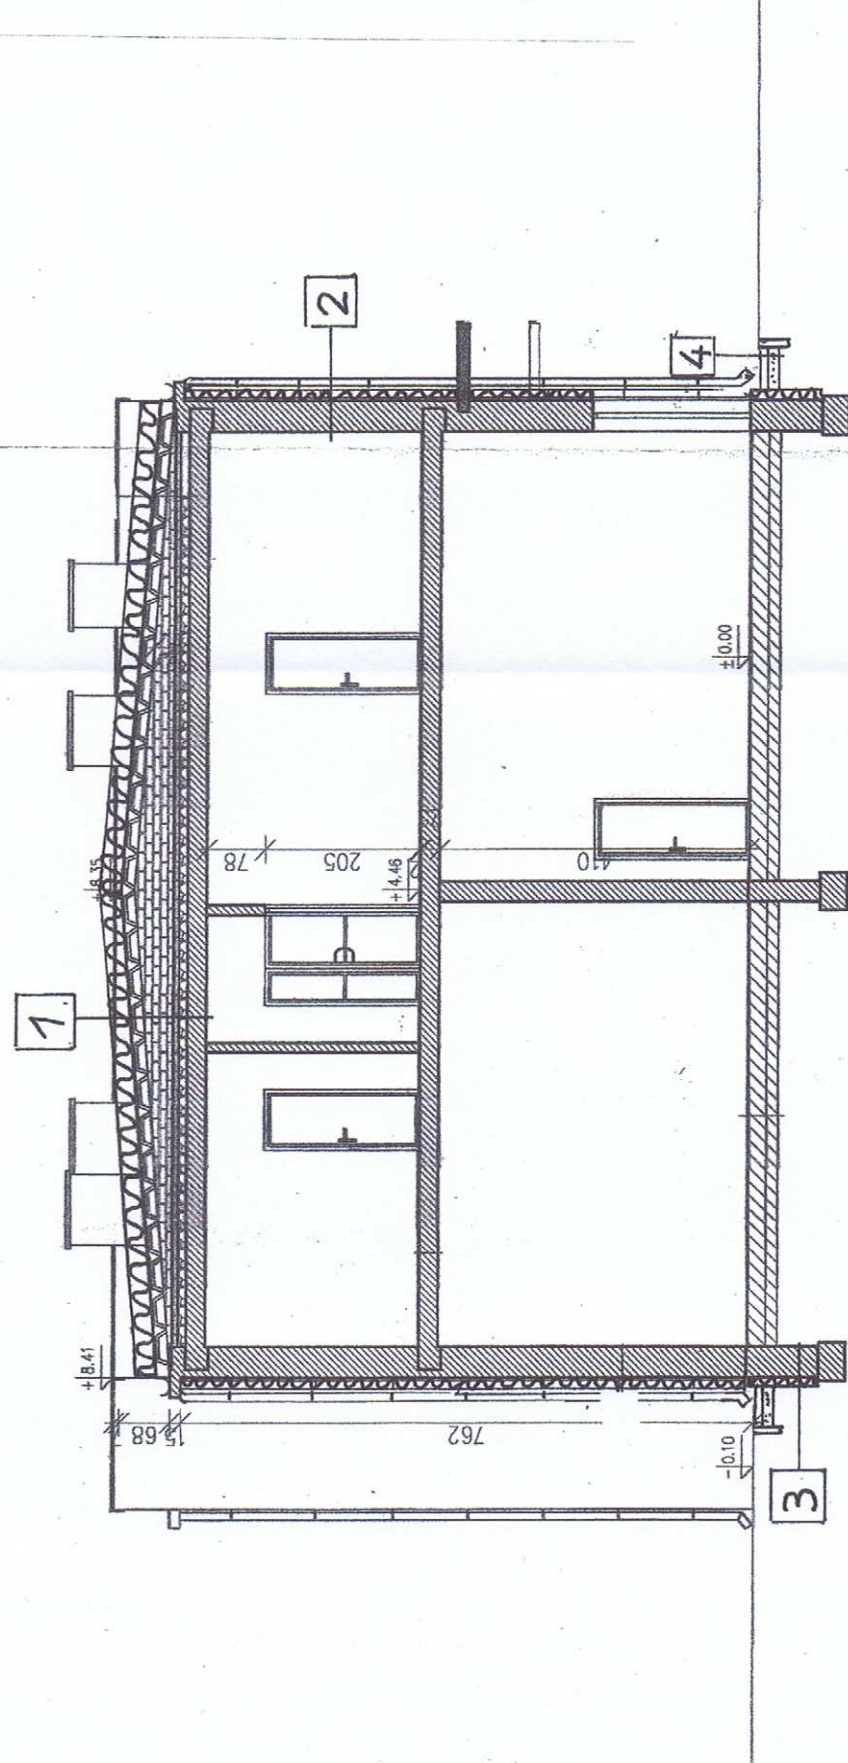

USŁUGI PROJEKTOWE I NADZORY BUDOWLANE "ZiZi"	
12-100 SZCZYTNO, ul. Suwalska 23	
Nazwa obiektu	Termomodernizacja budynku siedziby Urzędu Gminy w Świętajnie
Adres obiektu	dz. nr 442 obręb 14 Świętajno gm. Świętajno
Tytuł rysunku	ZAKRES TERMOMODERNIZACJI - przekrój
Opracował	mgr inż. Marcin Tomaszczyk, upr. bud. WAM/0064/POOK/05
Branża	Data
Budowlana	luty 2019
nr rys.	A2