
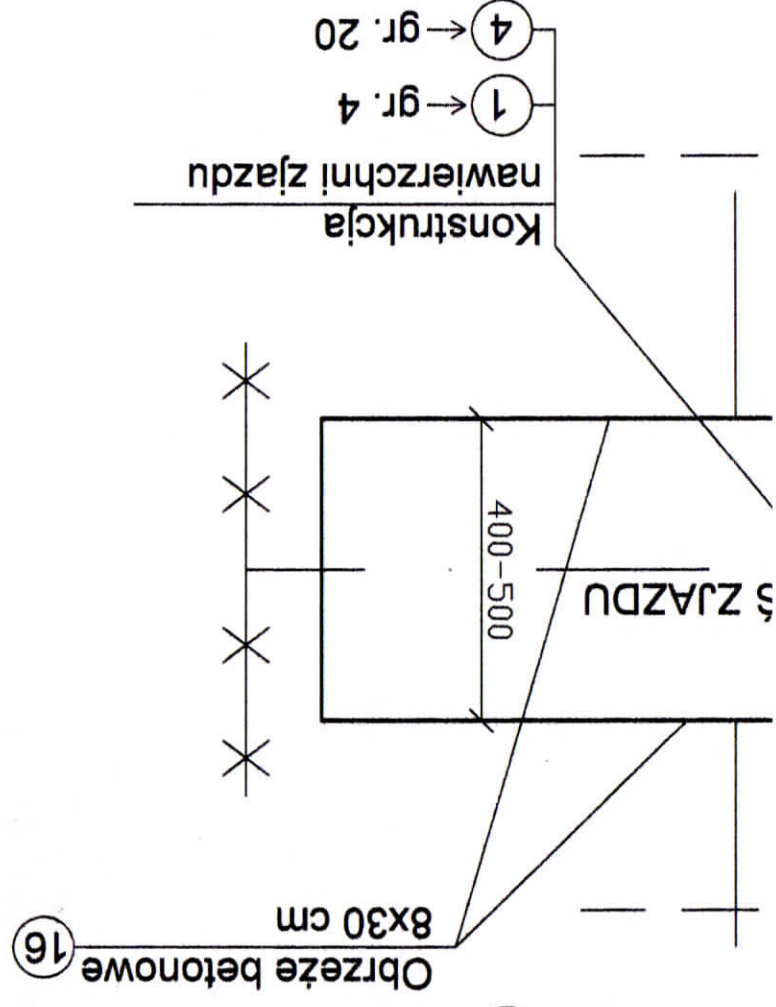



Przekroju o przekroju ulicznym Skala 1:100

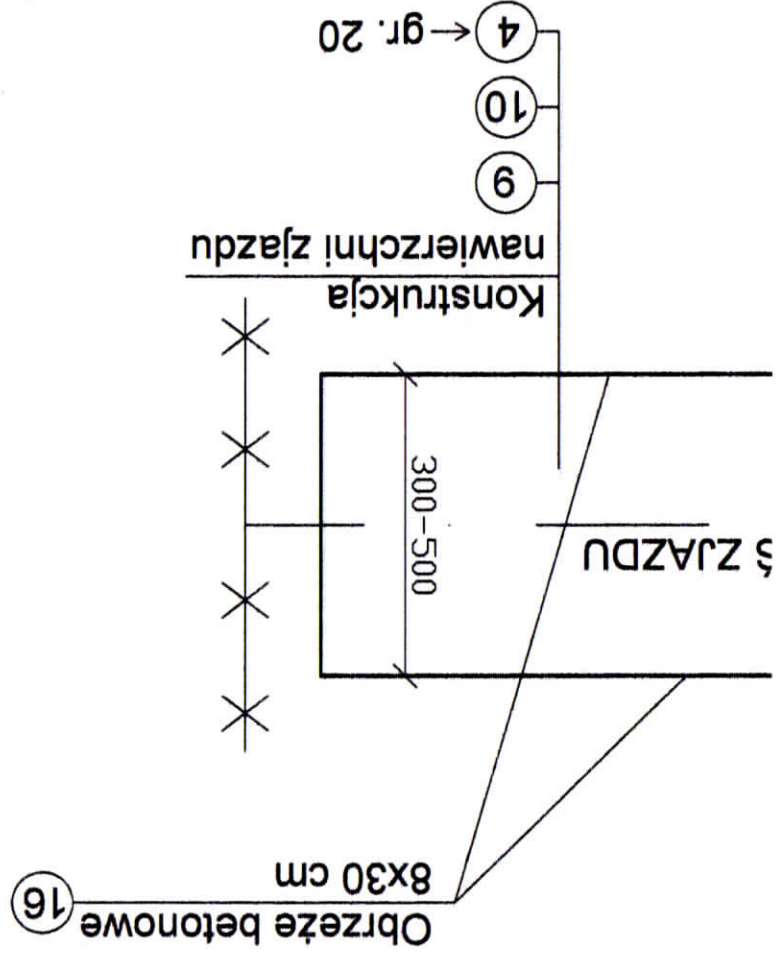

LEGENDA:

- 1 - warstwa ścieralna z betonu asfaltowego AC 11S 50/70 gr. 5 cm
- 2 - warstwa wyrównawczo-wzmacniająca z betonu asfaltowego AC 16W 50/70 gr. min. 3 cm
- 3 - podbudowa zasadnicza z betonu asfaltowego AC 22P 50/70 gr. 7 cm
- 4 - podbudowa zasadnicza z kruszywa naturalnego stabilizowanego mechanicznie gr. 10 cm
- 5 - podbudowa pomocnicza z kruszywa łamanego stabilizowanego mechanicznie gr. 20 cm
- 6 - istniejąca konstrukcja nawierzchni sfrezowana na gr. min. 1 cm w celu uszorstnienia nawierzchni
- 7 - uzupełnienie podocy kruszywem naturalnym stabilizowanym mechanicznie gr. 15 cm
- 8 - betonowa kostka brukowa gr. 6 cm
- 9 - betonowa kostka brukowa gr. 8 cm
- 10 - podsypanka cementowo - piaskowa gr. 3 cm
- 11 - podsypanka piaskowa gr. 5 cm
- 12 - krawnik betonowy 20x30 cm
- 13 - ława betonowa z oporem 30x35 cm
- 14 - opornik betonowy 10x20 cm
- 15 - obrzeże betonowe 6x20 cm
- 16 - obrzeże betonowe 8x30 cm

		ul. Ciołkowskiego 90, 15-516 Białystok, tel./fax +48 85 743 10-42, 743-12-41 www.wv.drotech.com.pl	
Dział: 4		Zakaznik: 4	
Stadium : P.B.		Skala : 1:50	
Nazwa rysunku: Przekroje normalne		Obiekt: Przebudowa z rozbudową drogi powiatowej nr 1504N na odcinku dr. kraj. nr 53 - Świętyno - Kolonia od km 0+000 do km 6+184	
Data : 14.08.2014		14.08.2014	
Projektant:		Sprawdzający:	
Imię i nazwisko mgr inż. S. Ciupa WZDP-8-445/152/66 techn. S. Pietraszkiewicz BI 68/84 Współpraca:		Imię i nazwisko mgr inż. P. Antosik WZDP-8-445-181/66 inż. B. Wojtulewski nr upr.: Podpis:	
mgr inż. A. Wermiuk 4. Wierszysław		mgr inż. A. Wermiuk 4. Wierszysław	