

Uchwała Nr X/69/2019
Rady Gminy Świętajno
z dnia 24 lipca 2019 r.

**w sprawie przystąpienia do sporządzenia miejscowego planu zagospodarowania
przestrzennego w obszarze wsi Świętajno**

Na podstawie art. 18 ust. 2 pkt. 15 ustawy z dnia 8 marca 1990 r. o samorządzie gminnym (t.j. Dz.U.z 2019 poz. 506) oraz art. 14 ust. 1, 2 i 4 ustawy z dnia 27 marca 2003 r. o planowaniu i zagospodarowaniu przestrzennym (t.j. Dz. U. z 2018 r. poz. 1945 ze zm.: Dz. U. z 2019 poz. 60, poz. 235, poz. 730, poz. 1009) Rada Gminy Świętajno uchwala, co następuje:

§1.

Przystępuje się do sporządzenia miejscowego planu zagospodarowania przestrzennego w obszarze wsi Świętajno.

§2.

Granice obszaru objętego uchwałą przedstawione zostały na załączniku.


§3.

Wykonanie uchwały powierza się Wójtowi Gminy Świętajno.

§4.

Uchwała wchodzi w życie z dniem podjęcia.


Przewodniczący Rady Gminy
Arkadiusz Deptuła

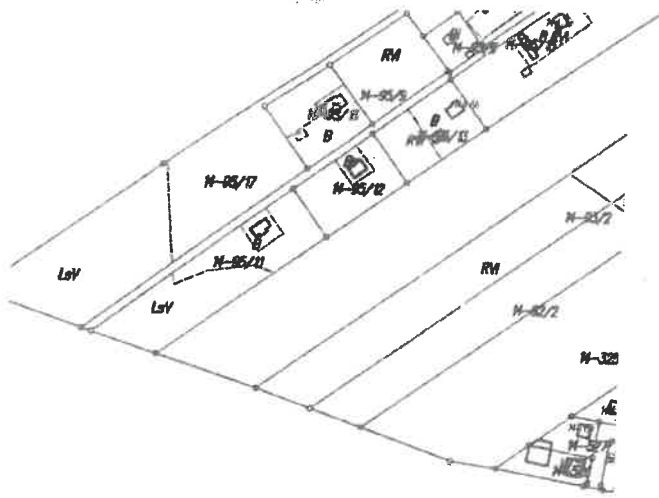

Załącznik
do uchwały Nr X./69/2019
Rady Gminy Świętajno
z dnia 24 lipca 2019 r.

Skala 1:5000

----- Granice terenu objętego opracowaniem

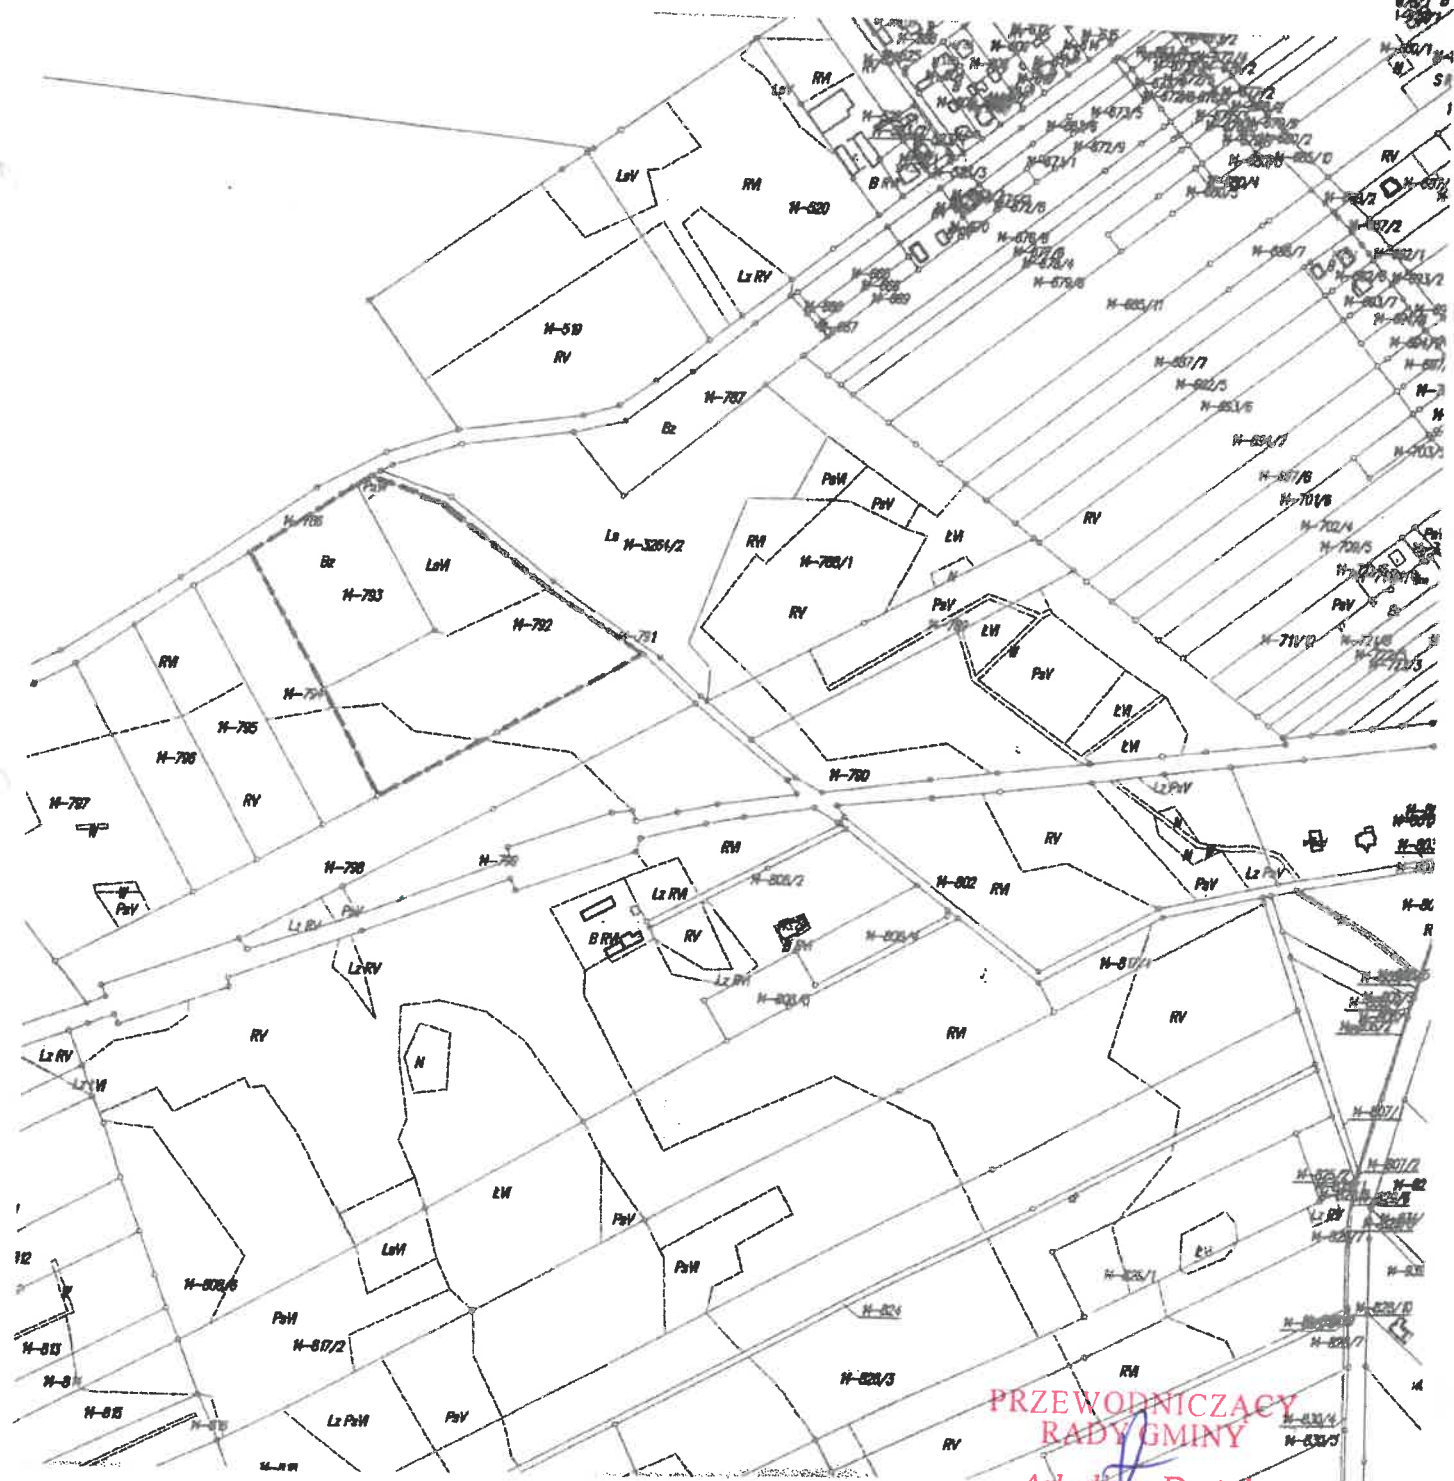

PRZEWODNICZĄCY
RADY GMINY
Arkadiusz Deptuła