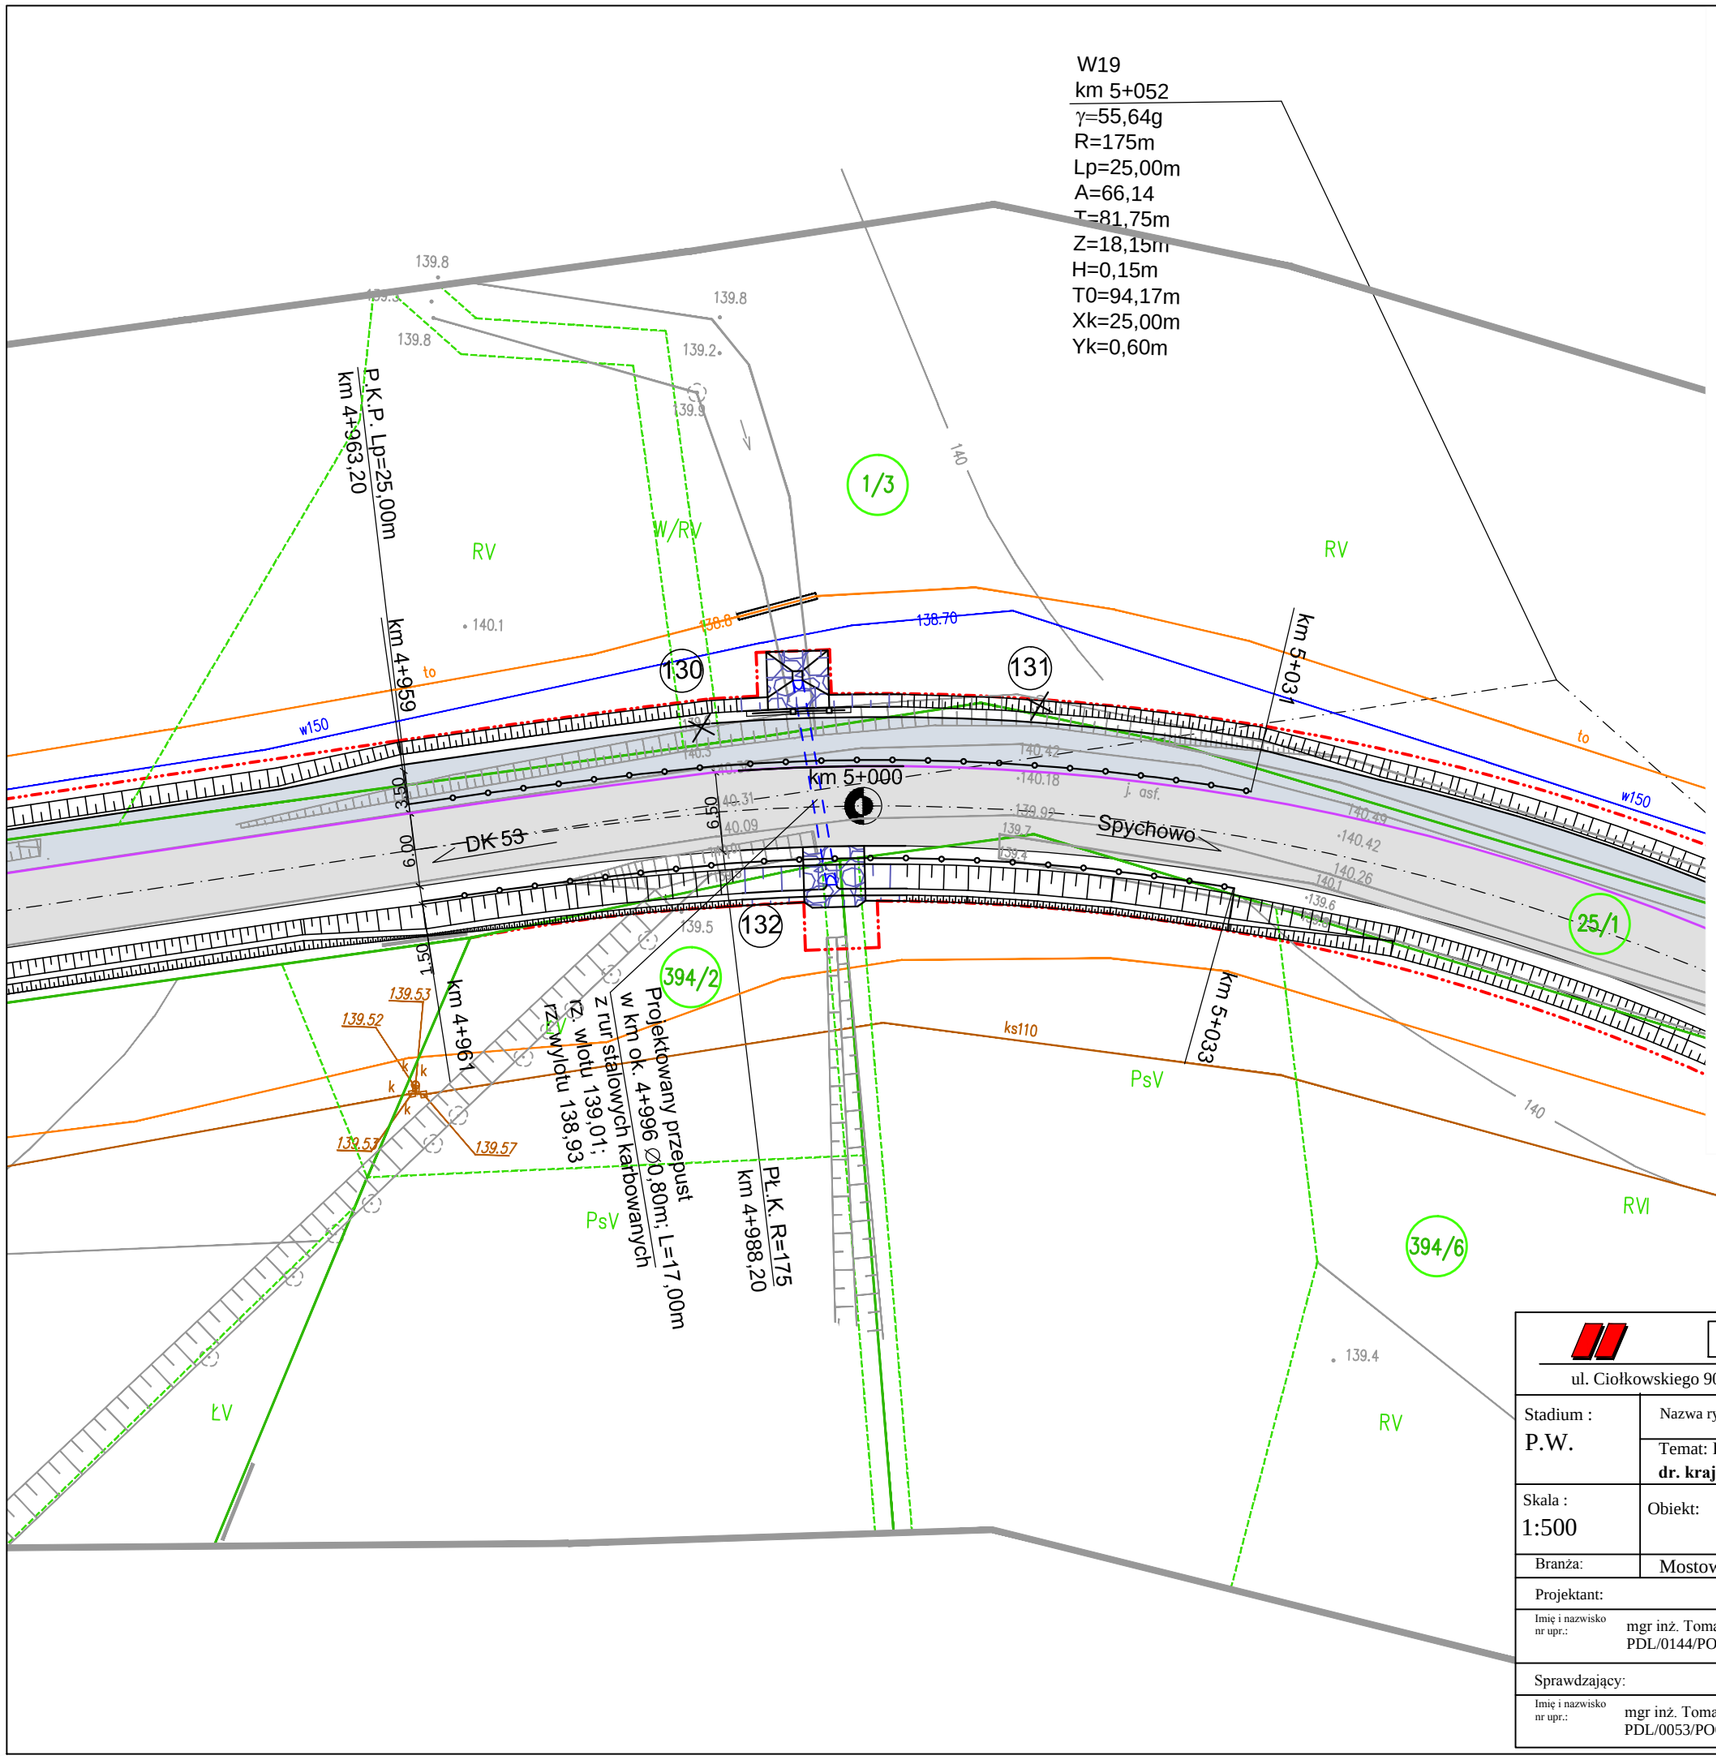


## LEGENDA:

### PROJEKTOWANE:

- nawierzchnia jezdni bitumicznej na drodze powiatowej i drogach bocznych
- nawierzchnia zjazdów z betonowej kostki brukowej
- nawierzchnia chodników z betonowej kostki brukowej
- nawierzchnia bitumiczna na zjazdach
- nawierzchnia bitumiczna (koloru brązowego) na zjazdach
- nawierzchnia bitumiczna na ścieżce rowerowej i ciągu pieszo - rowerowym
- nawierzchnia z kostki kamiennej na zatokach autobusowych
- zieleń
- krawężnik betonowy
- krawężnik betonowy obniżony
- krawężnik betonowy 15x30 do pozostawienia wg stanu istniejącego
- obrzeże betonowe
- projektowana linia rozgraniczająca drogi
- projektowane nasadzenia kompensacyjne - lipa drobnolistna
- projektowane nasadzenia kompensacyjne - klon zwyczajny
- brukowiec na podsypce cem.-piaskowej
- stalowe bariery ochronne U14-a
- balustrada
- 1/3 - działki na których zlokalizowana jest inwestycja

### ISTNIEJĄCE:

- istniejąca linia rozgraniczająca działek
- słup energetyczny
- słup telekomunikacyjny
- eN - kabel energetyczny doziemny
- t - kabel telekomunikacyjny doziemny
- w160 - wodociąg
- ks250 - kanalizacja sanitarna
- kd - kanalizacja deszczowa

DROTECH Spółka z o.o.
ul. Ciołkowskiego 90, 15-516 Białystok, tel./fax +48 85 743-10-42, 743-12-41 www.drotech.com.pl

| | | |
|---|---|---|
| Stadium : P.W. | Nazwa rysunku: Projekt zagospodarowania terenu<br>Temat: **Przebudowa z rozbudową drogi powiatowej nr 1504N na odcinku dr. kraj. nr 53 - Świętajno - Kolonia od km 0+000 do km 6+184.** | Rys. nr : 4.1 |
| Skala : 1:500 | Obiekt: Przepust w km ok. 4+996 | Data : 05.2014 |
| Branża: | Mostowa | |
| Projektant: | | Podpis: |
| Imię i nazwisko nr upr.: | mgr inż. Tomasz Pawłowski PDL/0144/POOM/09 | |
| Sprawdzający: | | |
| Imię i nazwisko nr upr.: | mgr inż. Tomasz Pietrzak PDL/0053/POOM/10 | |