


**Załącznik 1**  
**do uchwały Nr IV/33/2019.**  
**Rady Gminy Świętajno**  
**z dnia 26.02.2019 r.**

**Skala 1 : 2000**

**----- Granice terenu objętego opracowaniem**

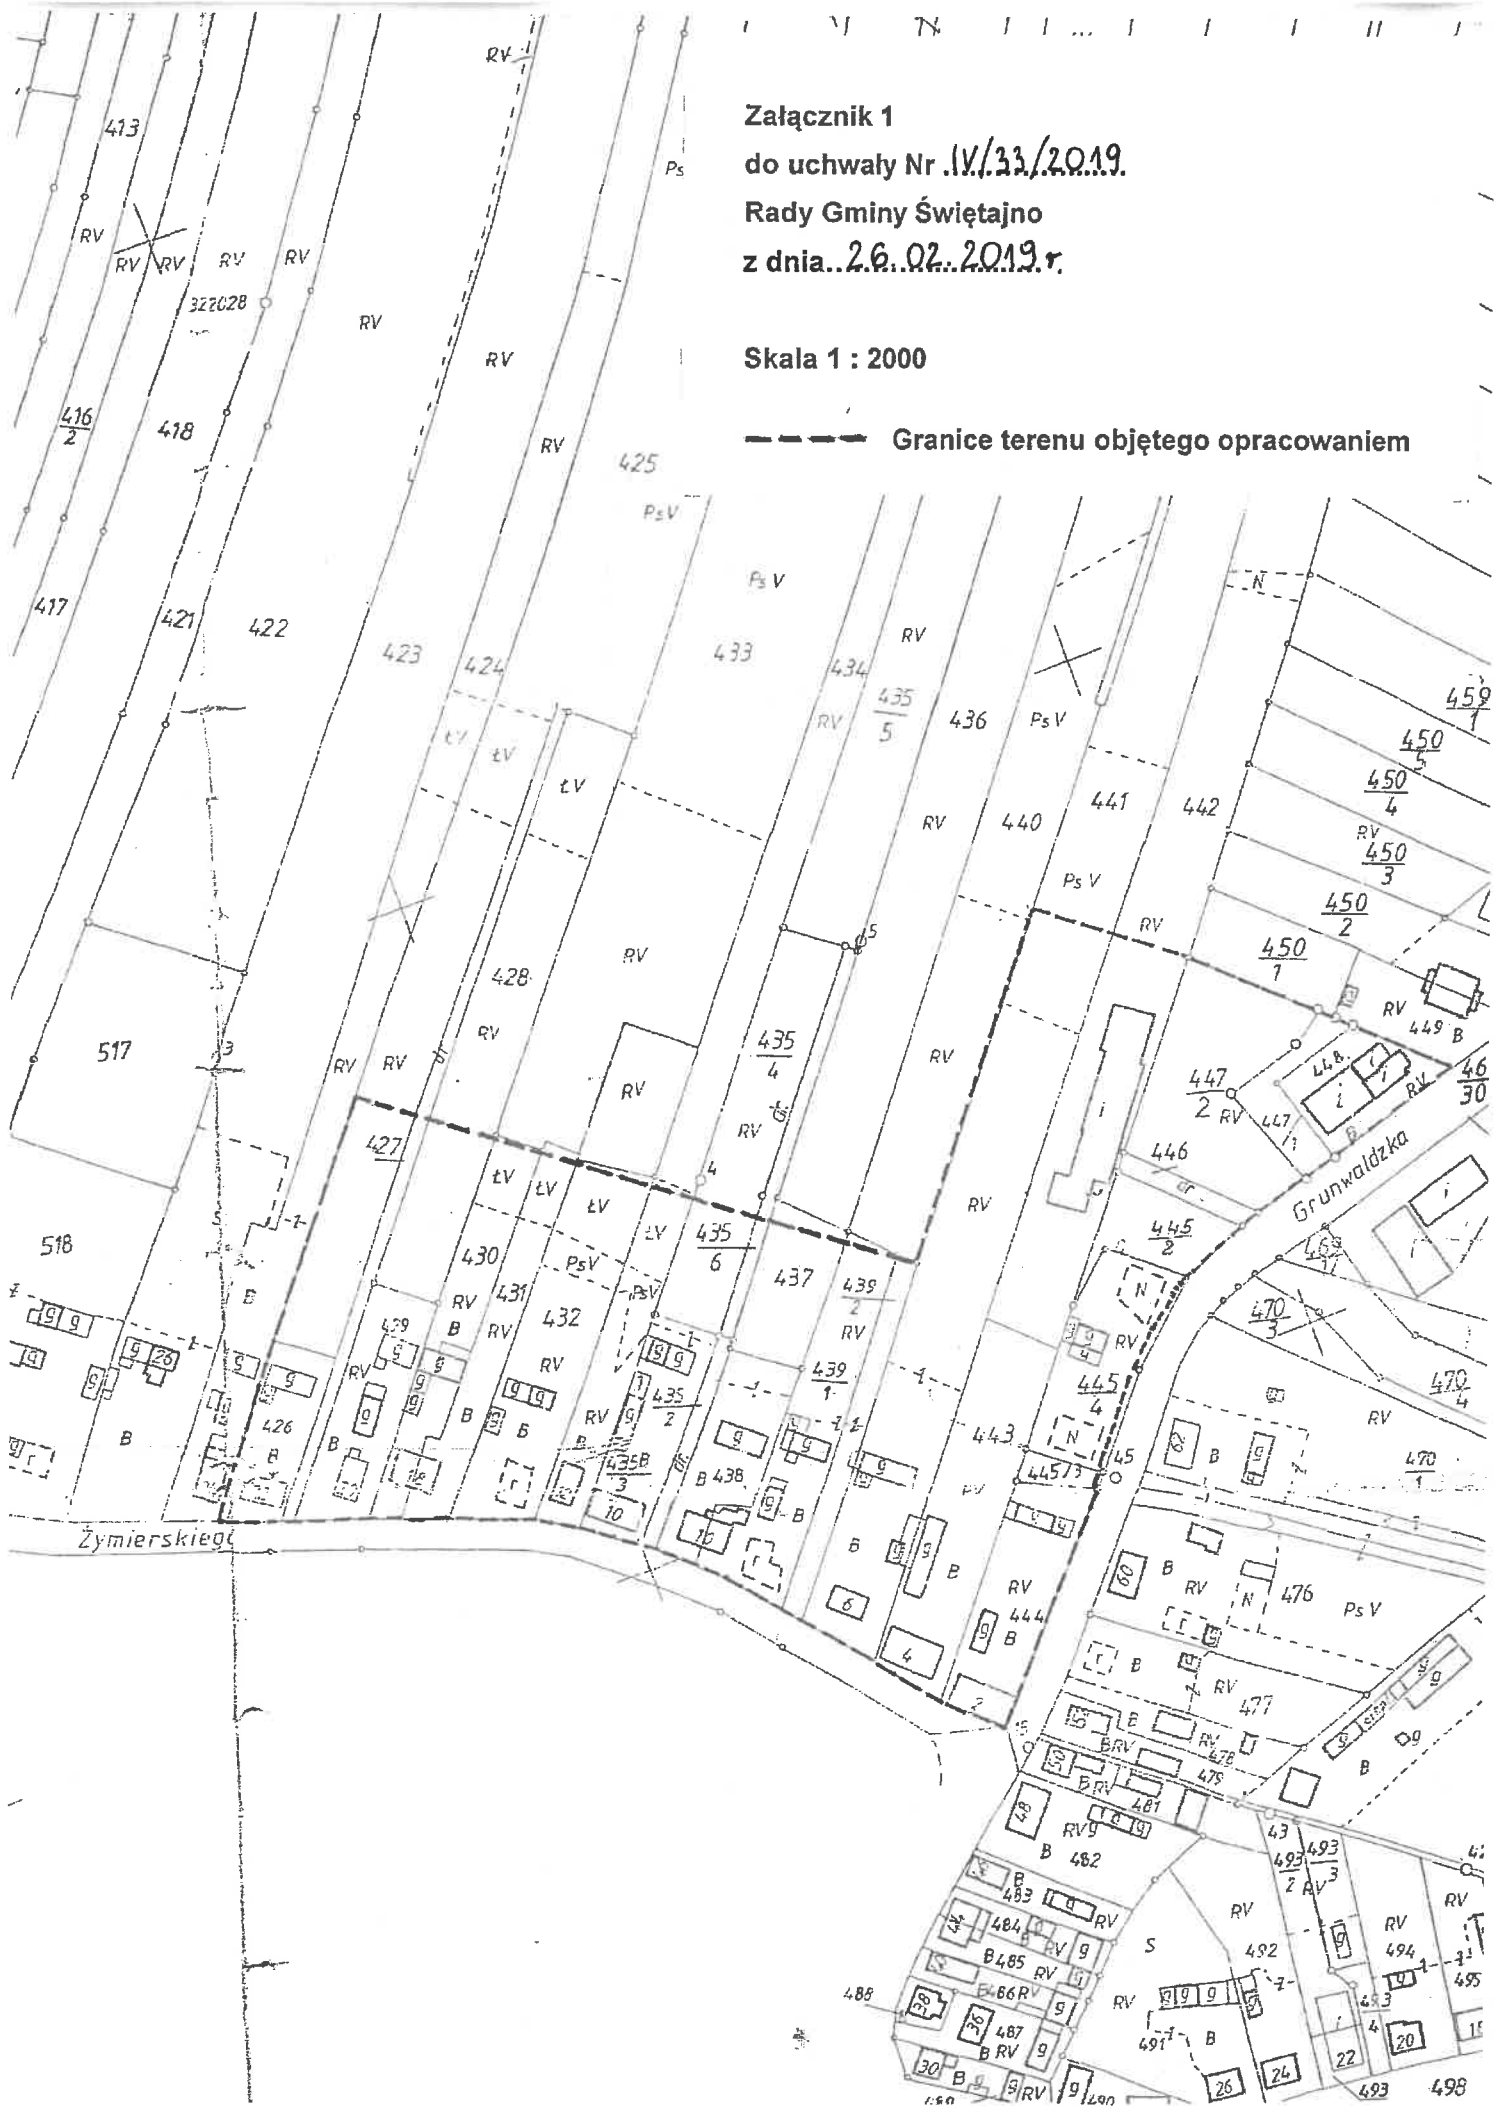

Załącznik 2  
do uchwały Nr .IV/33/2019  
Rady Gminy Świętajno  
z dnia 26.02.2019 r.

Skala 1 : 2000


----- Granice terenu objętego opracowaniem



Załącznik 3  
do uchwały Nr LV/33/2019  
Rady Gminy Świętajno  
z dnia 26.02.2019 r.

Skala 1 : 2000

----- Granice terenu objętego opracowaniem

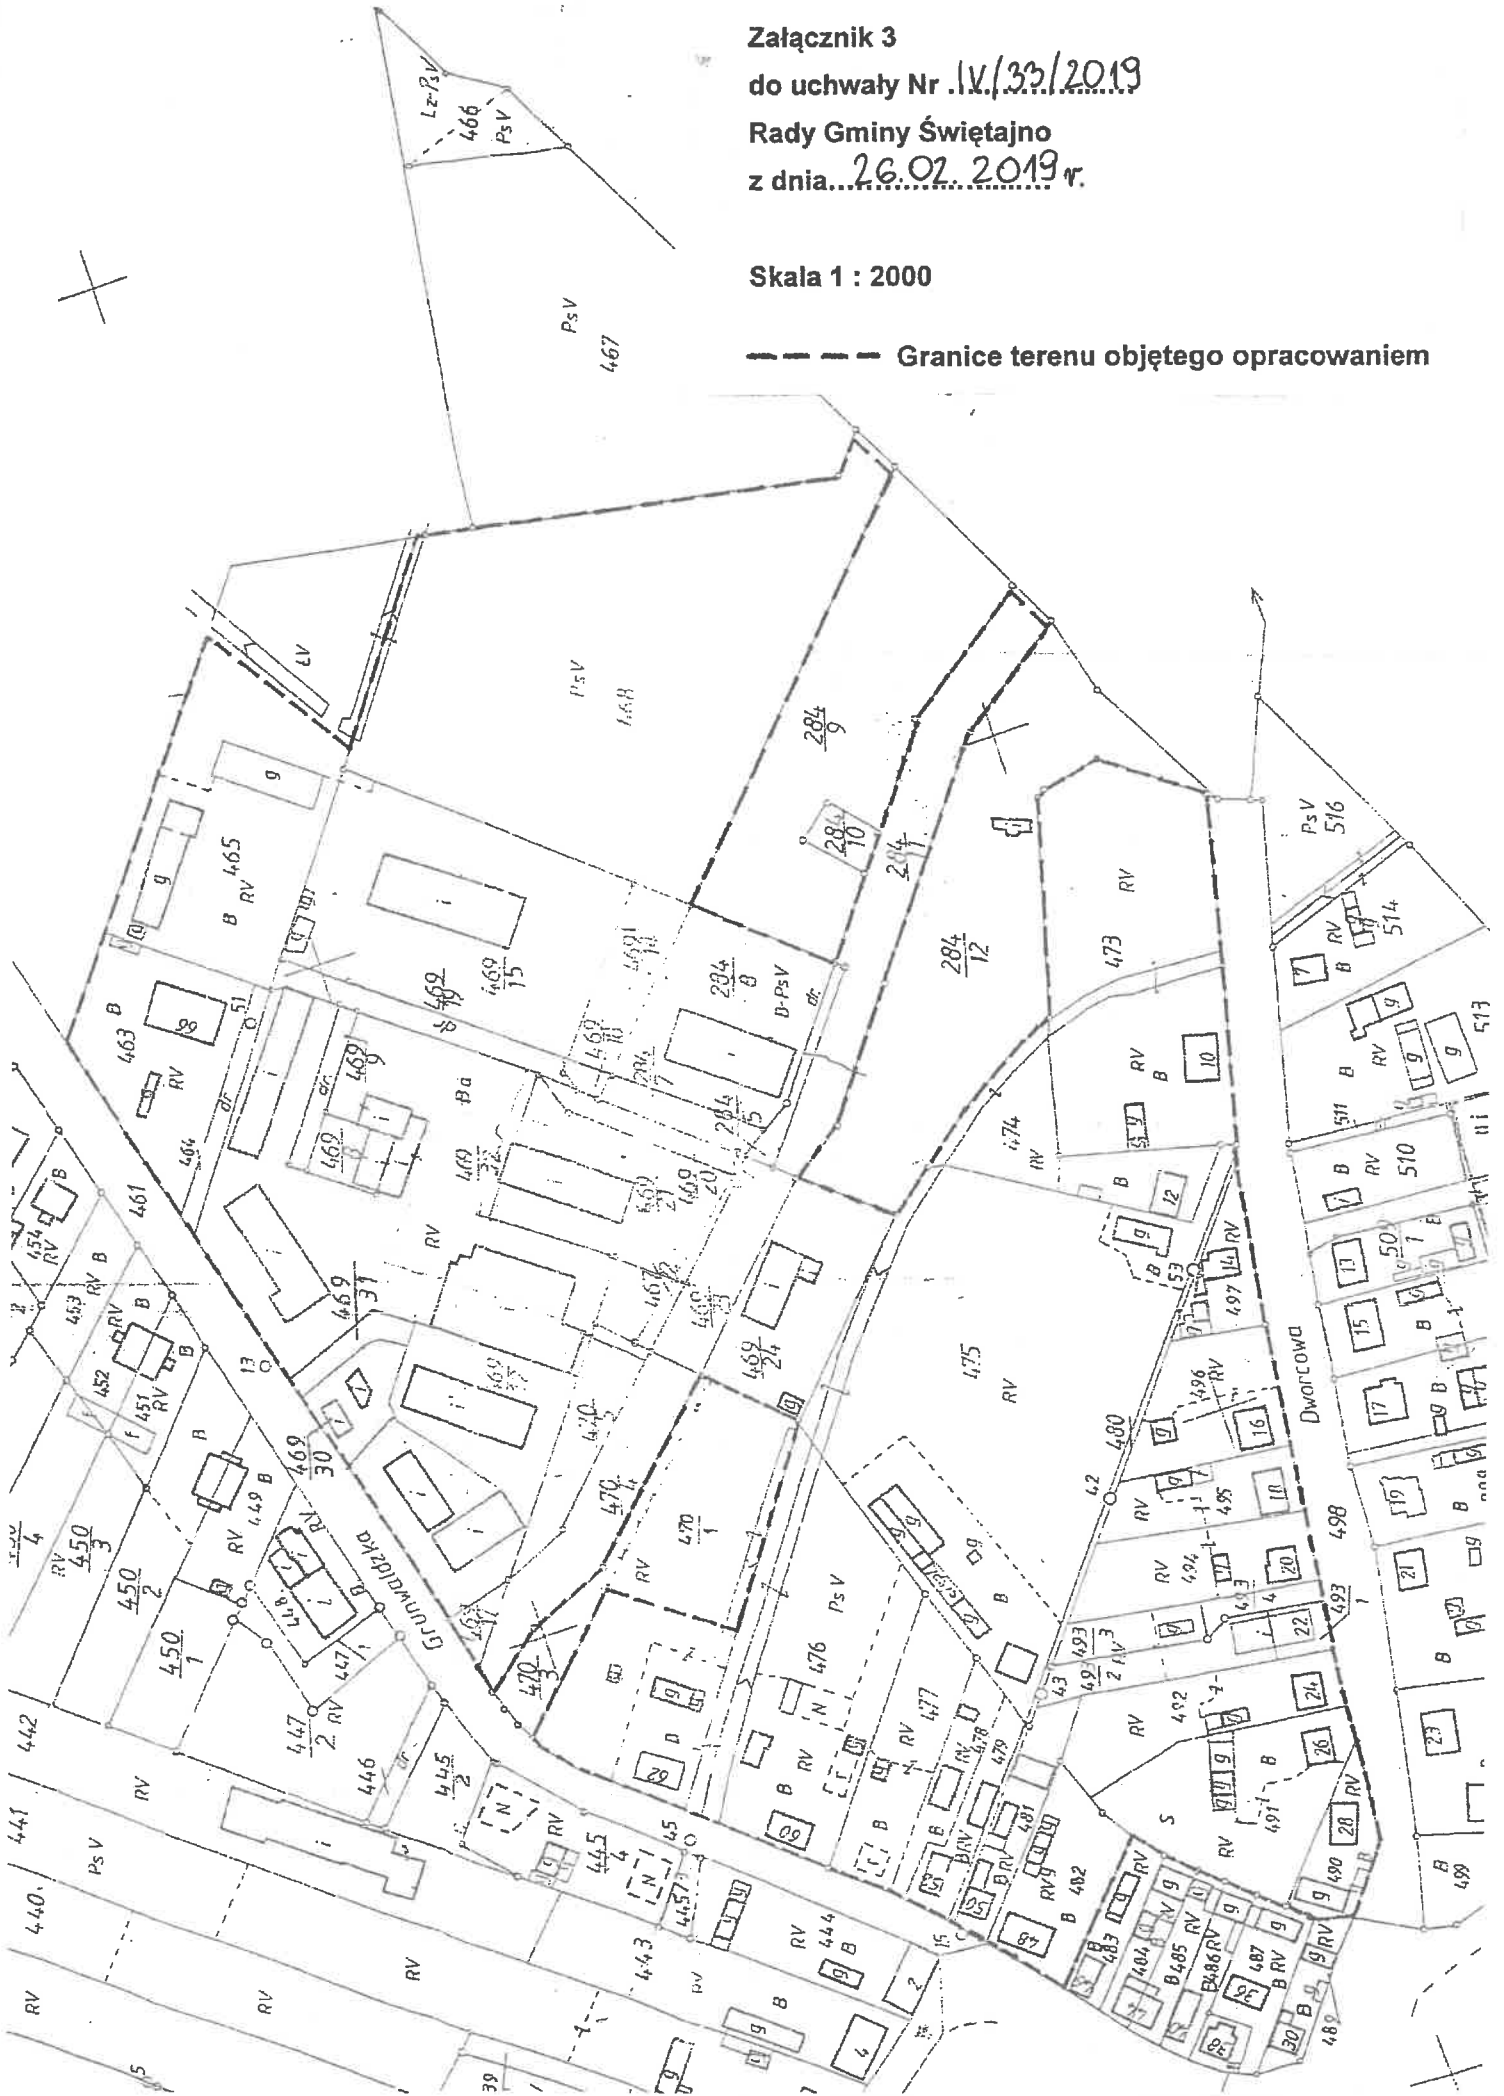

Załącznik 4

do uchwały Nr IV/33/2019

Rady Gminy Świętajno

z dnia 26.02.2019 r.

Skala 1 : 2000

————— Granice terenu objętego opracowaniem

