

STAROSTWO POWIATOWE
ul. Sienkiewicza 1
12-100 Szczytno

USŁUGI BUDOWLANE

INŻYNIERII SANITARNEJ I WODNEJ

Załącznik do pozwolenia
Na budowę Nr J.1580/17
z dnia 28.11.2017r.

Stanisław Jońca
12-100 Szczytno ul. Osuchowskiego 26a/6
Tel. 89-624-2691, 606878920

PROJEKT BUDOWLANY P.N. „ROZBUDOWA SIĘCI
WODOCIĄGOWEJ W ŚWIĘTAJNIE GM. ŚWIĘTAJNO”

Branża : sanitarna
KOB XXVI
Współczynnik kategorii obiektu: 8,0
Współczynnik wielkości obiektu : 1,0

Inwestor : SYLWESTER OLENDER UL. KOŚCIELNA 7,
12-140 ŚWIĘTAJNO

Lokalizacja: jednostka ewidencyjna 281707_2 gm. Świątajno
Obręb ewidencyjny : 281707_2.0014 Świątajno dz.nr. 220, 222, 189, 274, 27/5
329, 226

Projektant	Nr. Uprawnień	Podpis
Mgr inż. Stanisław Jońca	97/83/OL	mgr inż. Stanisław Jońca Wykonstwo, Nadzór, Projektowanie Uprawnienia Budowlane Nr. 223/72/OL §6 p.2 Nr. GT-II-6-000210/76 §13 ust.1 §4 ust.2 §7 Nr. 97/83/OL §5 ust.1 §6 ust.1 §7 §13 ust.1
Sprawdzający Andrzej Pietrzak	139/83/OL 47/97/OL	ANDRZEJ PIETRZAK Uprawnienia budowlane nr 139/83/OL i nr 47/97/OL nr ewid. 0414/3.2016/01 Wykonstwo i Nadzór, Projektowanie i odpowiedzialność inżynierską

WRZESIEŃ 2017

SPIS TREŚCI

1. Strona tytułowa
2. Protokół narady koordynacyjnej nr 17.11.2017 z dn 2017.09.08
3. Decyzja Wójta gminy Świątajno o ustaleniu lokalizacji inwestycji celu publicznego Te.MK.6733.4.2017 z dn 27.07.2017
4. Warunki przyłączeniowe wydane przez Urząd Gminy Świątajno nr. Te.6853.52.2017 z dn.19.07.2017
5. Decyzja Zarządu Dróg Powiatowych w Szczupnie nr DM.7334.63.2017. D z dn 06.09.2017 na lokalizację urządzenia w pasie drogowym
6. Wypis z wykazu działek i podmiotów EGiB
7. Oświadczenie Projektanta
8. Uprawnienia
9. Zaświadczenie z Izby Budowlanej szt 2
10. Opis techniczny
11. Plan zagospodarowania terenu w skali 1:500 rys 1
12. Profil podłużny wodociągu w skali 1:100/1000 rys nr 2
13. Projekt przejścia rurociągiem pod przeszkodą b.s.
14. Informacja BIOZ

SZCZYTNO 2017-09-08
Znak Pisma: Gg.6630.280.2017

3 -
ODPIS
PROTOKOŁU NARADY KOORDYNACYJNEJ
NR 17.11.2017

Uzgodnienie : sieć wodociągowa

Lokalizacja obiektu : Gm. Świątajno, obr. Świątajno, dz. 27/5, 329 (dr. pow), 274, 189 i
220 (dr. gm), 222, 226

Oznaczenie arkusza mapy : 7.203.22.15.1

Zleceniodawca : Usługi Budowlane Inżynierii Sanitarnej i Wodnej

Stanisław Jońca

12-100 Szczytno

Osuchowskiego 26a/6

Nazwa jednostki projektowej : Usługi Budowlane Inżynierii Sanitarnej i Wodnej

Stanisław Jońca

12-100 Szczytno

Osuchowskiego 26a/6

Autor opracowania: A. Pietrzak

Inwestor : Olender Sylwester

12-140 Świątajno

Kościelna 7

SYTUOWANIE PROJEKTOWANYCH SIECI UZBROJENIA TERENU

1. uzgadnia lokalizację ww obiektu z uwzględnieniem uwag:
- zawartych w załączniku /Orange Polska S.A./.

Uwagi dodatkowe :

1. Urządzenia podziemne i naziemne winny być wytyczone przez jednostki wykonawstwa geodezyjnego.
2. Wszystkie urządzenia podziemne podlegają inwentaryzacji powykonawczej przed zasypaniem na zlecenie i koszt inwestora.
3. W miejscach zbliżeń i skrzyżowań z istniejącym uzbrojeniem wykopy wykonać ręcznie.
4. Zwrócić szczególną uwagę na istniejące w terenie punkty osnowy geodezyjnej. W przypadku zniszczenia bądź przemieszczenia koszty wznowienia obciążają inwestora.
5. Odpis jest ważny z załącznikiem graficznym posiadającym klauzulę uzgodnienia.
6. Każda zmiana w projekcie podlega ponownemu uzgodnieniu.

Za zgodność z oryginałem

USŁUGI BUDOWLANE
INŻYNIERII SANITARNEJ I WODNEJ
Stanisław Jońca
12-100 Szczytno, ul. Osuchowskiego 26A/6
tel. 606 87 89 20
REGON 519590988 NIP 743-132-13-85

Przewodniczący narady

Z up. STAROSTY

Jarosław Milewski
GŁÓWNY SPECJALISTA
Wydziału Geodezji, Kartografii,
Katastru i Gospodarki Nieruchomościami

4-

Zaopiniowano projekt na następujących warunkach:

- w miejscach zbliżeń i skrzyżowań z istniejącymi urządzeniami Orange Polska zachować normatywne odległości zgodnie z obowiązującym Rozporządzeniem Ministra Infrastruktury D.U nr 219 z 2005 poz. 1864 oraz normą zakładową ZN-15/OPL-004
- w miejscach skrzyżowań i zbliżeń z urządzeniami telekomunikacyjnymi prace prowadzić ręcznie z zachowaniem szczególnej ostrożności zgodnie z obowiązującymi normami i przepisami techniczno-budowlanymi pod nadzorem właścicielskim przedstawiciela OPL.
- w przypadku braku możliwości zachowania normatywnych odległości od istniejących urządzeń telekomunikacyjnych należy wystąpić o warunki techniczne do Orange Polska Dział Ewidencji i Zarządzania Danymi o Infrastrukturze (Dział Ewidencji i Zarządzania Danymi o Infrastrukturze 6-Olsztyn, * EISI_Narady_Koordynacyjne_Olsztyn – Hurt)
- przed planowanym rozpoczęciem robót należy wystąpić z wnioskiem o realizację nadzoru właścicielskiego wg zasad pracy na infrastrukturze OPL podanych na stronie internetowej www.orange.pl/wniosek nadzor
- każde wejście na infrastrukturę własności OPL bez złożonego wniosku o nadzór właścicielski, będzie traktowane jako nielegalne i zgłaszane do organów ścigania oraz Państwowego Inspektora Nadzoru Budowlanego z wszelkimi tego konsekwencjami.

W przypadku nie zastosowania się do w/w uwag całość kosztów związanych z usunięciem ewentualnych awarii oraz zabezpieczeniem istniejących urządzeń telekomunikacyjnych poniesie Inwestor (Wykonawca).

Zbigniew Jenczulewski

Dział Zarządzania Zasobami Fizycznymi Sieci

Za zgodność z oryginałem:

USŁUGI BUDOWLANE
INŻYNIERII SANITARNEJ I WODNEJ
Stanisław Wońca
12-100 Szczytno, ul. Osuchowskiego 25A/6
tel. 606 87 83 20
REGON 519590988 NIP 740-122-13-66

Nasz znak:

STAROSTWO POWIATOWE
ul. Sienkiewicza 1
12-100 Szczytno

Te.MK.6733.4.2017

DECYZJA

o ustaleniu lokalizacji inwestycji celu publicznego

Na podstawie art. 4 ust.2 pkt. 1, art. 50 ust.1 i 4, art. 51 ust.1 pkt. 2, art. 53 oraz art. 54 ustawy z dnia 27 marca 2003r. o planowaniu i zagospodarowaniu przestrzennym (Dz.U. z 2017 r. poz. 1037) i art. 104 kpa § 1 ustawy z dnia 14 czerwca 1960 r. Kodeks postępowania administracyjnego (t.j. Dz.U. z 2017 r. poz. 1257) po rozpatrzeniu wniosku z dnia 25.05.2017 r. Pana Stanisława Jońca reprezentującego firmę "Usługi Budowlane Inżynierii Sanitarnej i Wodnej", ul. Osuchowskiego 26a/6, 12-100 Szczytno, pełnomocnika Pana Sylwestra Olender, zam. ul. Kościelna 7, 12-140 Świętajno

USTALAM

lokalizację inwestycji celu publicznego polegającą na budowie

sieci wodociągowej na części działek ewidencyjnych nr 220, 222, 189, 274, 27/5, 329, 226 w obrębie geodezyjnym 14 - Świętajno, gm. Świętajno.

1. Ustalenia dotyczące rodzaju inwestycji

Budowa obiektu liniowego infrastruktury technicznej. Inwestycja stanowi cel publiczny w rozumieniu przepisu art. 6 pkt. 2 ustawy z dnia 21 sierpnia 1997 r. o gospodarce nieruchomościami 21 sierpnia 1997 r. (t.j. Dz.U. z 2016 poz. 2147 z późn. zm.).

1.1. Ustalenia dotyczące funkcji zabudowy i zagospodarowania terenu

Budowa sieci wodociągowej na części działek ewidencyjnych nr 220, 222, 189, 274, 27/5, 329, 226 w obrębie geodezyjnym 14 - Świętajno, gm. Świętajno.

2. Warunki i szczególne zasady zagospodarowania terenu oraz jego zabudowy wynikające z przepisów odrębnych**2.1 Ustalenia dotyczące warunków i wymagań ochrony i kształtowania ładu przestrzennego**

Nie dotyczy.

2.2 Ustalenia dotyczące ochrony środowiska, przyrody i krajobrazu

A) W zakresie ochrony środowiska i zdrowia ludzi mają zastosowanie przepisy ustawy z dnia 27 kwietnia 2001 r. Prawo ochrony środowiska (t.j. Dz.U. z 2016, poz. 672 z późn. zm.).

- 6 -
- B) W zakresie ochrony przyrody mają zastosowanie przepisy ustawy z dnia 16 kwietnia 2004 r. o ochronie przyrody (t.j. Dz.U. z 2016 r., poz. 2134, z późn. zm) oraz przepisy obowiązujących rozporządzeń wykonawczych do tej ustawy.
 - C) Teren znajduje się w granicach obszaru NATURA 2000 tj. specjalnego obszaru ochrony ptaków Puszcza Piska – kod obszaru PLB280008.
 - D) Projektowany obiekt nie należy do rodzaju przedsięwzięć, dla których istnieje obowiązek sporządzenia raportu o oddziaływaniu na środowisko, który może być wymagany w rozumieniu przepisów rozporządzenia Rady Ministrów z dnia 9 listopada 2010 r. w sprawie przedsięwzięć mogących znacząco oddziaływać na środowisko (Dz.U. 2010 nr 213 poz. 1397 z późn. zm.). W związku z tym inwestycja nie wymaga postępowania administracyjnego z zakresu ustawy z dnia 3 października 2008 r. o udostępnieniu informacji o środowisku i jego ochronie, udziale społeczeństwa w ochronie środowiska oraz o ocenach oddziaływania na środowisko.

2.3 Ustalenia dotyczące ochrony dziedzictwa kulturowego i zabytków oraz dóbr kultury współczesnej

W granicach terenu inwestycji nie znajdują się obiekty objęte prawnymi formami ochrony zabytków na podstawie ustawy z dnia 23 lipca 2003 r. o ochronie zabytków i opiece nad zabytkami.

2.4 Ustalenia dotyczące obsługi w zakresie komunikacji oraz infrastruktury technicznej

W przypadku kolizji projektowanych sieci i urządzeń z istniejącymi sieciami i urządzeniami infrastruktury technicznej, należy je przebudować i dostosować do projektowanego zagospodarowania zgodnie z obowiązującymi przepisami, normami i warunkami przebudowy. Całość kosztów związanych z przebudową i zabezpieczeniem istniejących urządzeń i sieci ponosi inwestor. Uzyskanie warunków technicznych od dysponenta sieci nastąpi na etapie projektu budowlanego.

2.5 Wymagania dotyczące ochrony interesów osób trzecich

Przy zagospodarowaniu terenu należy spełnić wymagania dotyczące ochrony interesów prawnych osób trzecich w granicach określonych przez ustawy i zasady współżycia społecznego.

2.6 Ustalenia dotyczące granic i sposobów zagospodarowania terenów lub obiektów podlegających ochronie, ustalonych na podstawie odrębnych przepisów.

Teren objęty wnioskiem nie jest: obszarem górniczym, obszarem narażonym na niebezpieczeństwo powodzi oraz obszarem zagrożonym osuwaniem się mas ziemnych.

2.7 Pozostałe warunki wynikające z przepisów odrębnych

- a) Projekt zagospodarowania terenu należy opracować na aktualnej mapie sytuacyjno-wysokościowej do celów projektowych w skali dostosowanej do wielkości i charakteru inwestycji.

- 2-
- b) W sprawach nieustalonych w treści niniejszej decyzji mają zastosowanie przepisy rozporządzenia Ministra Infrastruktury z dnia 12 kwietnia 2002 r. w sprawie warunków technicznych jakim powinny odpowiadać budynki i ich usytuowanie (t.j. Dz.U. z 2015 r. poz. 1422 z późn. zm.) i ustawy z dnia 7 lipca 1994 r. Prawo Budowlane (tekst jedn.: Dz. U. z 2016 r. poz. 290 z późn. zm.).
- c) Podczas realizacji inwestycji należy przestrzegać stosownych przepisów odrębnych warunkujących minimalne odległości obiektów budowlanych od:
- wszelkich sieci i urządzeń infrastruktury technicznej,
 - budowli związanych z sieciami infrastruktury technicznej,
 - innych obiektów mogących mieć wpływ na ich lokalizację w szczególności przepisów dotyczących minimalnych odległości od lasów.

3. Teren Inwestycji

Teren inwestycji stanowią części działek ewidencyjnych nr 220, 222, 189, 274, 27/5, 329 w obrębie geodezyjnym 14 - Świątajno, gmina Świątajno.

UZASADNIENIE

Pan Stanisław Jońca reprezentujący firmę "Usługi Budowlane Inżynierii Sanitarnej i Wodnej", ul. Osuchowskiego 26a/6, 12-100 Szczytno, pełnomocnik Pana Sylwestra Olender, zam. ul. Kościelna 7, 12-140 Świątajno, złożył wniosek o ustaleniu lokalizacji celu publicznego dla inwestycji polegającej na budowie sieci wodociągowej na części działek ewidencyjnych nr 220, 222, 189, 274, 27/5, 329, 226 w obrębie geodezyjnym 14 - Świątajno, gm. Świątajno.

Zgodnie z art. 53 ust. 3 ustawy o planowaniu i zagospodarowaniu przestrzennym przeprowadzona analiza warunków i zasad zagospodarowania terenu objętego wnioskiem i wynikających z przepisów odrębnych oraz stanu faktycznego i prawnego terenu, na którym przewiduje się realizację inwestycji, wykazała możliwość ustalenia lokalizacji inwestycji celu publicznego.

- a) Teren przedmiotowej inwestycji nie posiada obowiązującego miejscowego planu zagospodarowania przestrzennego.
- b) Wnioskowana inwestycja stanowi zmianę zagospodarowania terenu w rozumieniu przepisów art. 50 ust.1 ustawy o planowaniu i zagospodarowaniu przestrzennym.
- c) dokonano uzgodnienia decyzji z Regionalnym Dyrektorem Ochrony Środowiska w Olsztynie na podstawie art. 53 ust. 5c ww. ustawy,
- d) dokonano uzgodnienia decyzji ze Starostą Powiatu Szczywieńskiego na podstawie art. 53 ust. 5 ww. ustawy (milcząca zgoda),
- e) dokonano uzgodnienia decyzji z Zarządem Dróg Powiatowych na podstawie art. 53 ust. 4 pkt. 9 ww. ustawy pismem z dnia 04.07.2017 r. znak: DM.7331.113.2017.D,

- f) dokonano uzgodnienia projektu decyzji z Zarządem Melioracji i Urządzeń Wodnych na podstawie art. 53 ust. 4 pkt. 6 ww. ustawy,
- g) Autorem projektu decyzji jest mgr inż. Michał Romański – Pracownia urbanistyczna – „Planowanie Przestrzenne i Obsługa Nieruchomości ESPRIT” – spełniający warunek, o którym mowa w art. 5 w związku z art. 60 ust.1 pkt 4 ustawy z dnia 27 marca 2003 r. o planowaniu i zagospodarowaniu przestrzennym (t.j. Dz. U. z 2017 r. poz. 1037).

Pouczenie

Wnioskodawcy, który nie uzyska prawa dysponowania terenem na cele budowlane nie przysługuje roszczenie o zwrot nakładów poniesionych w związku z otrzymaną decyzją.

Niniejsza decyzja nie rodzi praw do terenu oraz nie narusza prawa własności i uprawnień osób trzecich.

Od niniejszej decyzji służy odwołanie do Samorządowego Kolegium Odwoławczego w Olsztynie za pośrednictwem Wójta Gminy Świętajno w terminie 14 dni od dnia jej doręczenia.

Otrzymują:

1. Inwestor: Sylwester Olender
ul. Kościelna 7
12-140 Świętajno
Pełnomocnik:
Pan Stanisław Jońca
Usługi Budowlane Inżynierii Sanitarnej i Wodnej
ul. Osuchowskiego 26 a/6
12-100 Szczytno

2. wg rozdzielnika

3. a/a



WÓJTA
dr Alicja Krawiec

Za zgodność z oryginałem

USŁUGI BUDOWLANE
INŻYNIERII SANITARNEJ I WODNEJ
Stanisław Jońca
12-100 Szczytno, ul. Osuchowskiego 26A/6
tel. 606 87 83 20
REGON 519590988 NIP 745-122-13-85

URZĄD GMINY
ul. Grunwaldzka 15
12-140 ŚWIĘTAJNO

Decyzja niniejsza stała się ostateczna
w dniu 17.08.2017 r.
wobec nie zaskarżenia jej przez strony
w ustalonym terminie.

MŁODSZY REFERENT

mgr inż. Ewelina Bors





g
PsV
W

STAROSTWO POWIATOWE
ul. Sienkiewicza 1

ZNAK: TE.MK.6733.4.20170 Szczytno
ZAŁĄCZNIK NR 1
DO DECYZJI NR TE.MK.6733.4.2017
LOKALIZACJI INWESTYCJI CELU
PUBLICZNEGO
Z DNIA 27.09.2017r.
SKALA 1:1000

OZNACZENIA:
 LINIA ROZGRANICZAJĄCA
TEREN INWESTYCJI

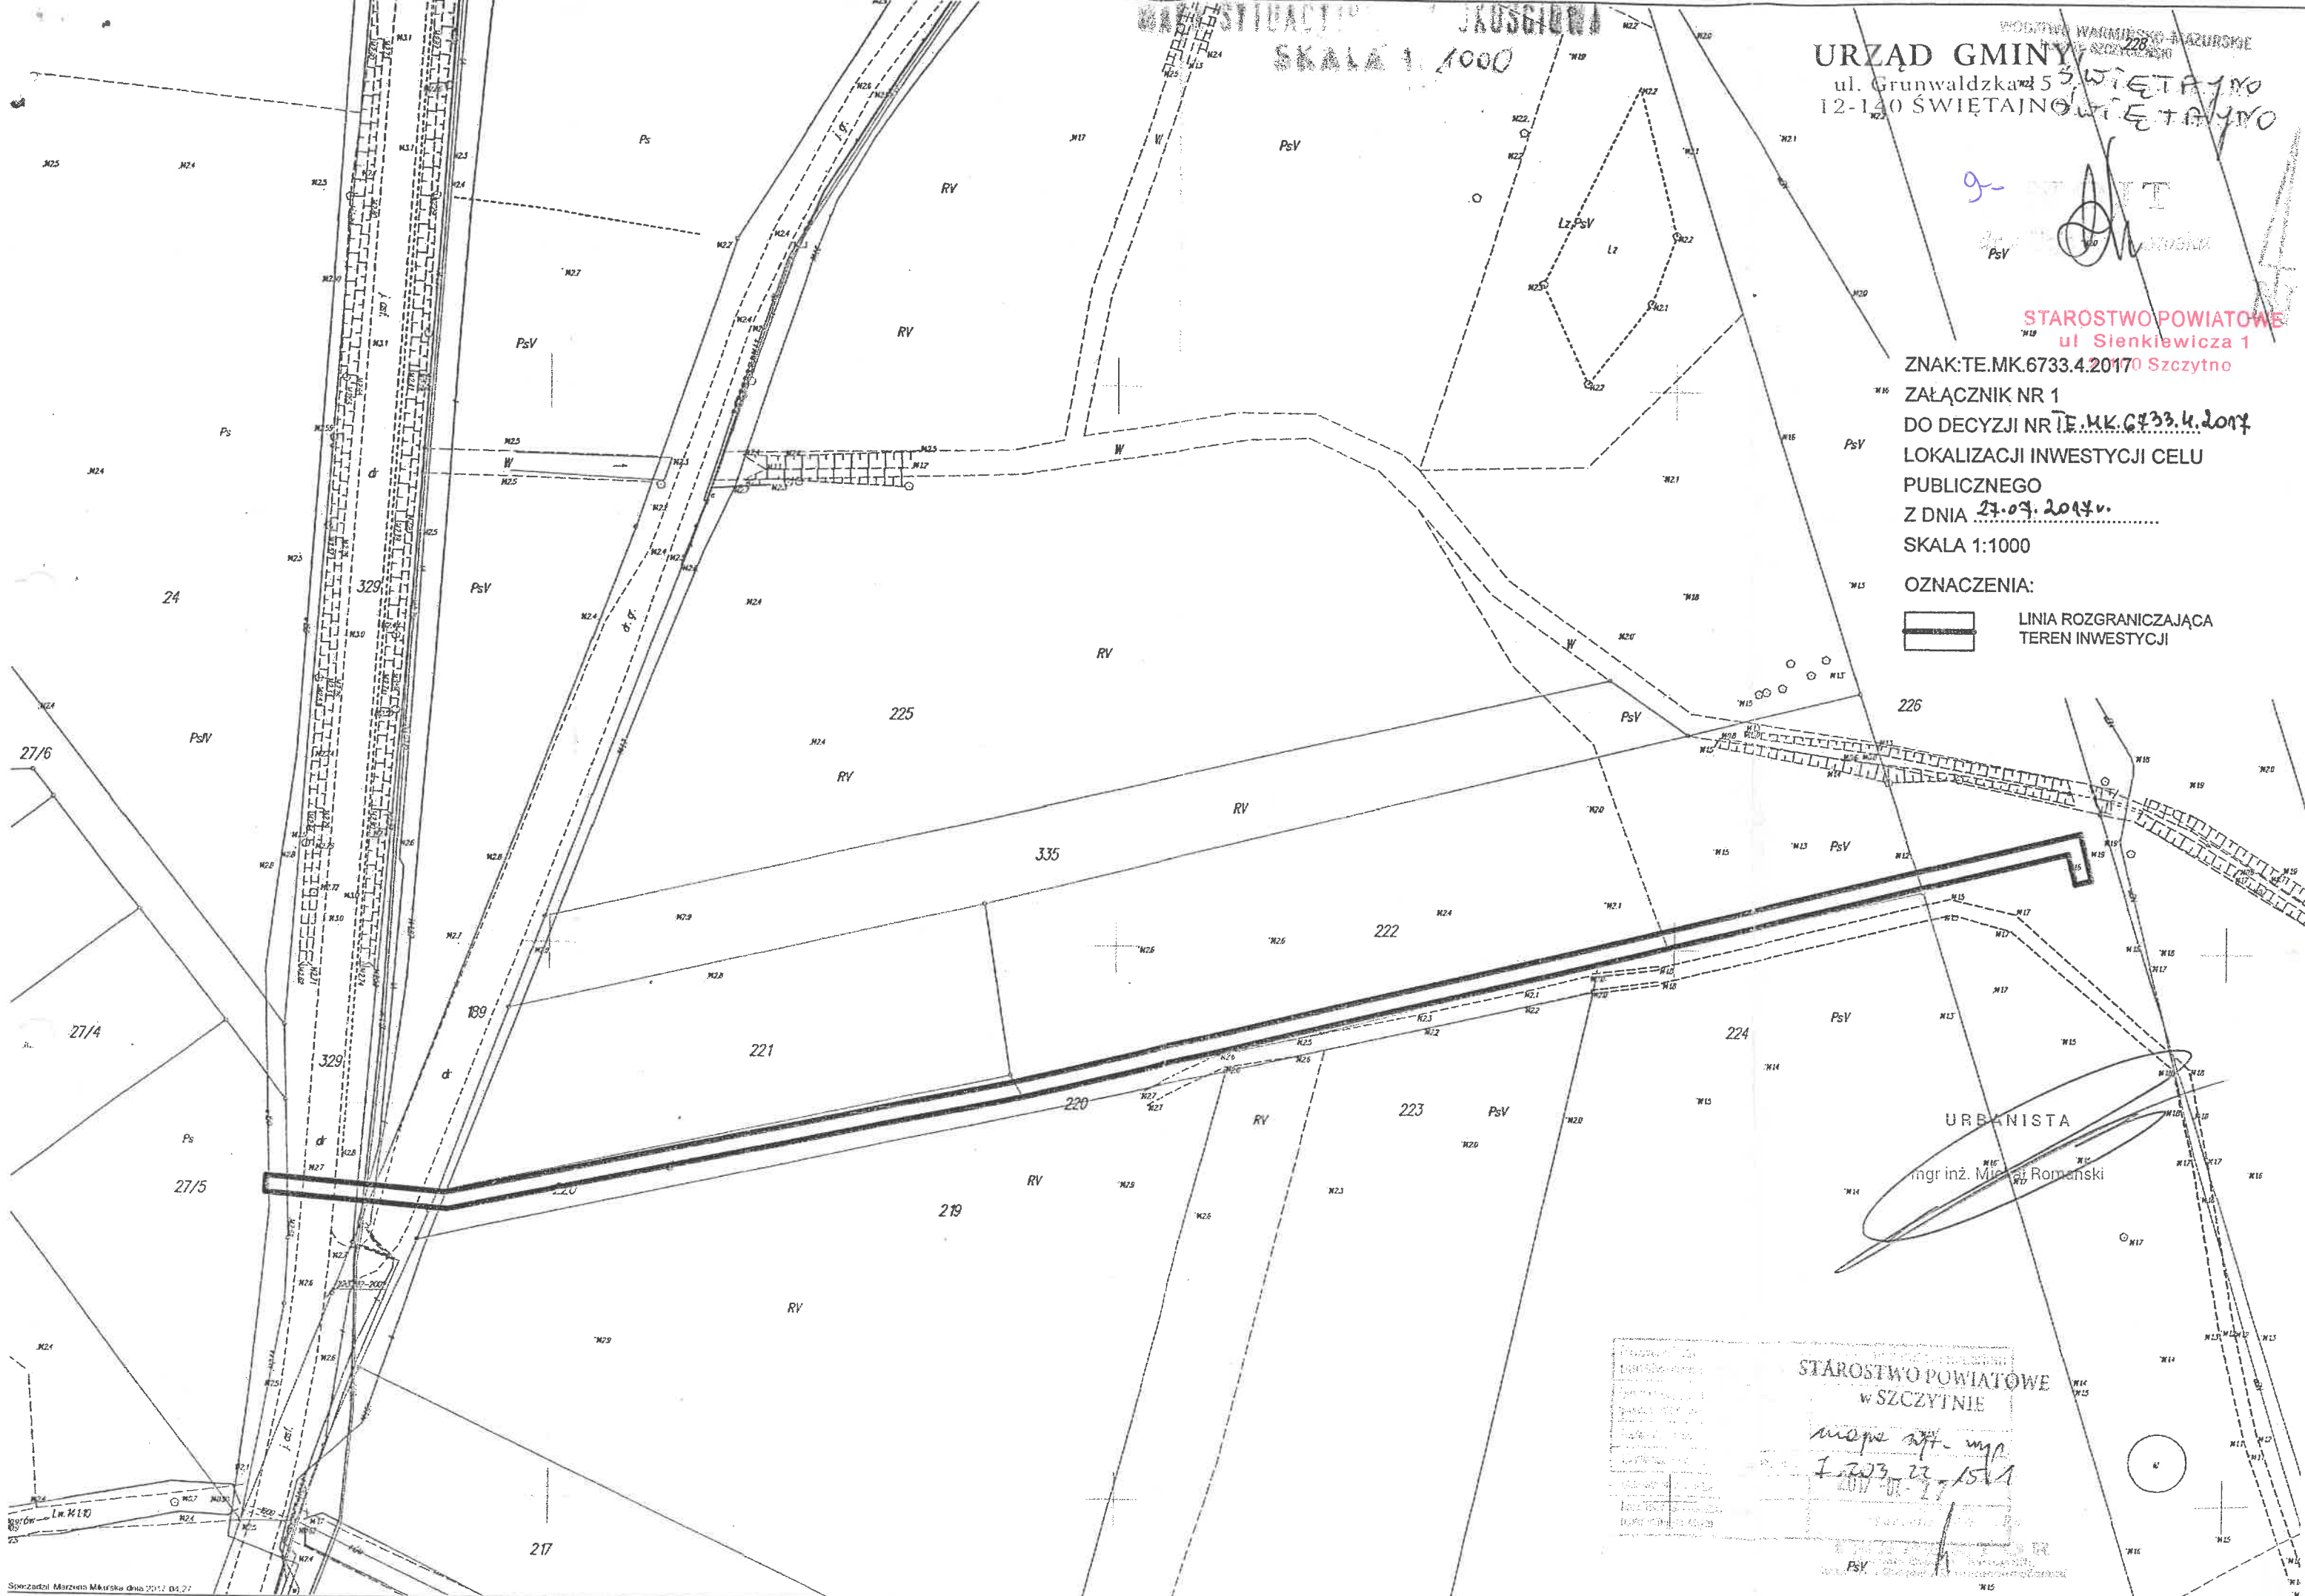

URBANISTA

STAROSTWO POWIATOWE
w SZCZYTNIE
mapa nr. 1
2017-09-27

Świętajno, dnia 19.07.2017 r.

Nasz znak:
Te.6853.52.2017

WARUNKI PRZYŁĄCZENIOWE

W odpowiedzi na wniosek Usługi Budowlane Inżynierii Sanitarnej i Wodnej, Stanisław Jońca, ul. Osuchowskiego 26A/6, 12 – 100 Szczytno, o wydanie warunków technicznych dla projektowanej sieci wodociągowej w miejscowości Świętajno z dnia 14.07.2017 r. /data wpływu: 17.07.2017 r./, Urząd Gminy Świętajno podaje warunki przyłączeniowe do sieci wodociągowej, obręb geodezyjny Świętajno, gm. Świętajno, działki nr ewidencyjne 27/5, 329, 189, 220, 222, 226, 274.

1. Dopuszcza się wykonanie sieci z rur PVC o średnicy \varnothing 90.
2. Głębokość posadowienia rur zgodnie z obowiązującymi normami.
3. Uzbrojenie sieci oznakować tabliczkami informacyjnymi zgodnie z obowiązującymi normami.
4. Przed rozpoczęciem robót związanych z wykonaniem sieci wodociągowej powiadomić Zakład Gospodarki Komunalnej w Świętajnie Sp. z o. o.
5. Przed włączeniem sieci /eksploatacji/ należy ją zachlorować, przepłukać oraz sprawdzić szczelność.
6. Po zakończeniu roboty należy zlecić wykonanie inwentaryzacji powykonawczej wykonanej sieci wodociągowej dla uprawnionych służb geodezyjnych, którą należy dostarczenia do tut. Urzędu.
7. Prace związane z wykonaniem przedmiotowej sieci wodociągowej powinny się odbywać pod nadzorem osoby posiadającej odpowiednie kwalifikacje /stwierdzenie przygotowania zawodowego do pełnienia samodzielnych funkcji technicznych w budownictwie branża sanitarna/.
8. Projekt budowlany powinien być opracowany na aktualnych mapach sytuacyjno-wysokościowych w skali 1:500 lub 1:1000 /plan sytuacyjny/.
9. Usytuowanie projektowanej sieci należy uzgodnić na naradzie koordynacyjnej w Starostwie Powiatowym w Szczytnie.
10. Inne warunki:

- należy uzyskać zgodę właścicieli działek, przez które będzie przebiegać sieć;
- w obrębie skrzyżowania sieci wodociągowej z innymi urządzeniami uzbrojenia podziemnego, roboty wykonać ręcznie z zachowaniem szczególnej ostrożności;
- należy spełnić wymagania wynikające z:
 - a) Ustawy z dnia 27 marca 2003 r. o planowaniu i zagospodarowaniu przestrzennym,
 - b) Ustawy z dnia 7 lipca 1994 r. - Prawo Budowlane.

Jednocześnie informujemy, iż na podstawie art. 28 Ustawy z dnia 7 czerwca 2001 r. o zbiorowym zaopatrzeniu w wodę i zbiorowym odprowadzeniu ścieków:

1. Kto bez uprzedniego zawarcia umowy, o której mowa w art. 6 ust. 1, pobiera wodę z urządzeń wodociagowych, podlega karze grzywny do 5.000,0 zł.,
2. Kto uszkadza wodomierz główny, zrywa lub uszkadza plomby umieszczone na wodomierzu, urządzeniach pomiarowych lub zaworze odcinającym, a także wpływa na zmianę, zatrzymanie lub utratę właściwości lub funkcji metrologicznych wodomierza głównego lub urządzenia pomiarowego, podlega karze grzywny do 5.000,0 zł.,
3. Kto nie dopuszcza przedstawiciela przedsiębiorstwa wodociagowo – kanalizacyjnego do wykonania czynności określonych w art. 7, podlega karze grzywny do 5.000,0 zł.,
4. Kto bez uprzedniego zawarcia umowy, o której mowa w art. 6 ust. 1, wprowadza ścieki do urządzeń kanalizacyjnych, podlega karze ograniczenia wolności lub karze grzywny do 10.000,0 zł.,
5. Obok orzeczenia kary organ orzekający może nałożyć obowiązek zapłaty nawiązki na rzecz przedsiębiorstwa wodociagowo – kanalizacyjnego, w wysokości 1.000,0 zł. za każdy miesiąc, w którym nastąpiło bezumowne pobieranie wody z urządzeń wodociagowych lub wprowadzanie ścieków do urządzeń kanalizacyjnych tego przedsiębiorstwa,
6. Orzekanie w sprawach o czyny, o których mowa w pkt. 1-3, następuje na podstawie przepisów Kodeksu postępowania w sprawach o wykroczenia.

Warunki przyłączeniowe ważne są 2 lata od daty ich wydania.

Otrzymują:

1. Wnioskodawca:

Usługi Budowlane
Inżynierii Sanitarnej i Wodnej
Stanisław Jońca
ul. Osuchowskiego 26A/6, 12 – 100 Szczytno;

2. Zakład Gospodarki Komunalnej w Świętajnie Sp. z o. o.

3. A/a.



Za zgodności z oryginałem

USŁUGI BUDOWLANE
INŻYNIERII SANITARNEJ I WODNEJ
Stanisław Jońca
12-100 Szczytno, ul. Osuchowskiego 26A/6
tel. 606 87 89 23
REGON 519590988 NIP 745 122-13-85



URZĄD GMINY
ul. Grunwaldzka 15
12-140 ŚWIĘTAJNO
pow. szczytyński

At a -

STAROSTWO POWIATOWE
ul. Sienkiewicza 1
12-100 Szczytno

Świątajno dnia 11.10.2017 r.

Nasz znak:
Te.7012.54.2017

Stanisław Jońca
ul. Osuchowskiego 26a/6
12 – 100 Szczytno

W odpowiedzi na pismo z dnia 11.10.2017 r. (data wpływu: 11.10.2017 r.) dot. uzgodnienia projektu zagospodarowania działki o nr ewid. 220, 222, 189, 274, 27/5, 329, 226 położonej w obrębie geodezyjnym Świątajno oraz rozbudowę sieci wodociągowej, Urząd Gminy Świątajno po przeanalizowaniu przedłożonych w/w piśmie materiałów, informuje iż uzgadnia projekt zagospodarowania działki o nr ewid. 220, 222, 189, 274, 27/5, 329, 226 położonej w obrębie geodezyjnym Świątajno oraz rozbudowę sieci wodociągowej, z uwagami:

1. przed rozpoczęciem robót związanych z wykonaniem rozbudowy sieci wodociągowej, termin rozpoczęcia należy uzgodnić z Zakładem Gospodarki Komunalnej w Świątajnie Sp. z o.o.
2. przed rozpoczęciem robót związanych z wykonaniem rozbudowy sieci wodociągowej, w tut. Urzędzie Gminy, należy uzyskać pozwolenie na zajęcie pasa drogowego drogi gminnej (dz. nr ewid. 189, 220) z co najmniej dwutygodniowym wyprzedzeniem,
3. zobowiązuje się inwestora do dostarczenia do tut. Urzędu Gminy, w terminie 14 dni, inwentaryzacji geodezyjnej.

Do wiadomości:

1. Pracownik ds. rolnictwa i leśnictwa

KIEROWNIK
REFERATU TECHNICZNEGO
mgr inż. Matej Teuplin

Za zgodność z oryginałem

USŁUGI BUDOWLANE
INŻYNIERII SANITARNEJ I WODNEJ
Stanisław Jońca
12-100 Szczytno, ul. Osuchowskiego 26A/6
tel. 606 87 89 20
REGON 519590988 NIP 745-122-13-85

DM.7334.63.2017.D

Szczytno, dnia 06.09.2017 r.

Decyzja

Na podstawie art. 39 ust. 3 ustawy z dnia 21 marca 1985 r. o drogach publicznych (t.j. Dz. U. 2016 r. poz. 1440 z późn. zm.) i art. 104 ustawy z dnia 14 czerwca 1960 r. Kodeks postępowania administracyjnego (t.j. Dz. U. 2017 r. poz. 1257) oraz z upoważnienia Zarządu Powiatu nr 5/II/2013 z dnia 15 stycznia 2013 r., po rozpatrzeniu wniosku z dnia 25.08.2017 r. (data wpływu), złożonego przez pana Stanisława Jońca, reprezentującego firmę Usługi Budowlane Inżynierii Sanitarnej i Wodnej Stanisław Jońca, ul. Osuchowskiego 26A/6, 12-100 Szczycino, działającego w imieniu Pana Sylwestra Olender, zam. ul. Kościelna 7, 12-140 Świątajno, w sprawie uzgodnienia lokalizacji sieci wodociągowej w pasie drogowym drogi powiatowej nr 1496N relacji Dźwierzuty – Orzyny – dr. kraj. nr 58 – Świątajno, msc. Świątajno, gmina Świątajno

Zezwalam

na lokalizację w pasie drogowym drogi powiatowej nr 1496N msc. Świątajno, gmina Świątajno, urządzenia infrastruktury technicznej niezwiązanej z potrzebami zarządzania drogami lub potrzebami ruchu drogowego, tj. sieci wodociągowej o powierzchni 3,38 m² z zachowaniem niżej podanych warunków:

1. Dopuszcza się lokalizację projektowanej sieci wodociągowej w pasie drogowym drogi powiatowej nr 1496N w miejscu wskazanym na załączniku mapowym.
2. Przejście poprzeczne pod drogą powiatową wykonać metodą przecisku w rurze osłonowej.
3. Rurę osłonową ułożyć na całej szerokości pasa drogowego.
4. Komory przeciskowe winny być zlokalizowane poza pasem drogowym.
5. Po wykonaniu robót należy odbudować naruszony pas drogowy z uwzględnieniem warunku, iż grunt w miejscach wykopu należy zagęścić do wskaźnika zagęszczenia $I_s=0.98$.
6. W przypadku kolizji ww. linii z elementami pasa drogowego, podczas przebudowy pasa drogowego inwestor na własny koszt dokona przełożenia lub zabezpieczenia uzgadnianej sieci wodociągowej.
7. Zobowiązuje się właścicieli umieszczonych w pasie drogowym urządzeń do odpowiedzialności cywilnej za ich stan.
8. W celu uzyskania decyzji administracyjnej na wejście z robotami w pas drogowy Inwestor lub Wykonawca, działający z upoważnienia Inwestora winien zwrócić się z wnioskiem do Zarządu Dróg Powiatowych w Szczycinie na miesiąc przed planowanym rozpoczęciem robót wraz z wnioskiem na zajęcie pasa w celu umieszczenia urządzeń infrastruktury technicznej niezwiązanych z potrzebami zarządzania drogami lub potrzebami ruchu drogowego.
9. Do wniosku należy dołączyć zatwierdzony przez Starostę Szczycieńskiego projekt organizacji ruchu na czas wykonywanych robót.

AB-

10. Za zajęcie pasa drogowego oraz umieszczenie w nim urządzenia infrastruktury technicznej, niezwiązanego z potrzebami zarządzania drogami lub potrzebami ruchu drogowego, zostanie pobrana opłata zgodnie z ustawą o drogach publicznych (t.j. Dz. U. 2016 r. poz. 1440 z późn. zm.).
11. Niniejsza decyzja nie jest pozwoleniem na budowę, ani nie stanowi zezwolenia na wejście z robotami na teren pasa drogowego.

Uzasadnienie

Decyzja została wydana zgodnie z wnioskiem strony. Zgodnie z art. 39 ust. 1 pkt 1 ustawy o drogach publicznych, lokalizowanie obiektów budowlanych, umieszczania urządzeń niezwiązanych z potrzebami zarządzania drogami lub potrzebami ruchu drogowego jest zabronione. Jednakże w szczególnie uzasadnionych przypadkach umieszczanie w pasie drogowym urządzeń może nastąpić wyłącznie za zezwoleniem zarządcy drogi.

Z przywołanych przepisów wynika jednoznacznie, iż ustawodawca w celu ochrony pasa drogowego przeznaczonego do prowadzenia ruchu lub postoju pojazdów oraz ruchu pieszych, wprowadził zakaz umieszczania w nim ww. urządzeń. Warunkiem odstępstwa od tego zakazu jest wystąpienie w konkretnej sprawie szczególnie uzasadnionego przypadku. Udzielenie zatem rzeczowego zezwolenia winno mieć charakter wyjątkowy.

W uznaniu organu wydającego decyzję w niniejszej sprawie zachodzą przesłanki określone w art. 39 ust. 3 ustawy uzasadniające wyrażenie zgody na lokalizowanie w pasie drogowym drogi powiatowej nr 1496N urządzenia tj. sieci wodociągowej. Istniejąca sieć wodociągowa, od której wykonane będzie przejście wodociągiem znajduje się po drugiej stronie drogi powiatowej. W związku z tym inna lokalizacja wnioskowanego urządzenia nie jest możliwa. Lokalizacja nie powinna wpłynąć negatywnie na funkcjonowanie układu drogowego pod warunkiem zachowania ww. warunków.

Termin ważności decyzji wynosi trzy lata od daty wydania.

Pouczenie


Od niniejszej decyzji służy stronie odwołanie do Samorządowego Kolegium Odwoławczego w Olsztynie, ul. Kajki 10/12, 10-547 Olsztyn, za moim pośrednictwem, w terminie 14 dni od dnia jej doręczenia.

Otrzymują:

1. Usługi Budowlane
Inżynierii Sanitarnej i Wodnej
Stanisław Jońca
ul. Osuchowskiego 26A/6
12-100 Szczytno
2. a/a

Z up. ZARZĄDZĄ POWIATU
Bogdan Nowak
DYREKTOR
Zarządu Dróg Powiatowych w Szczytnie

USŁUGI BUDOWLANE
INŻYNIERII SANITARNEJ I WODNEJ
Stanisław Jońca
12-100 Szczytno, ul. Osuchowskiego 26A/6
tel. 606 89 20
REGON 519590988 NIP 745-122-13-85

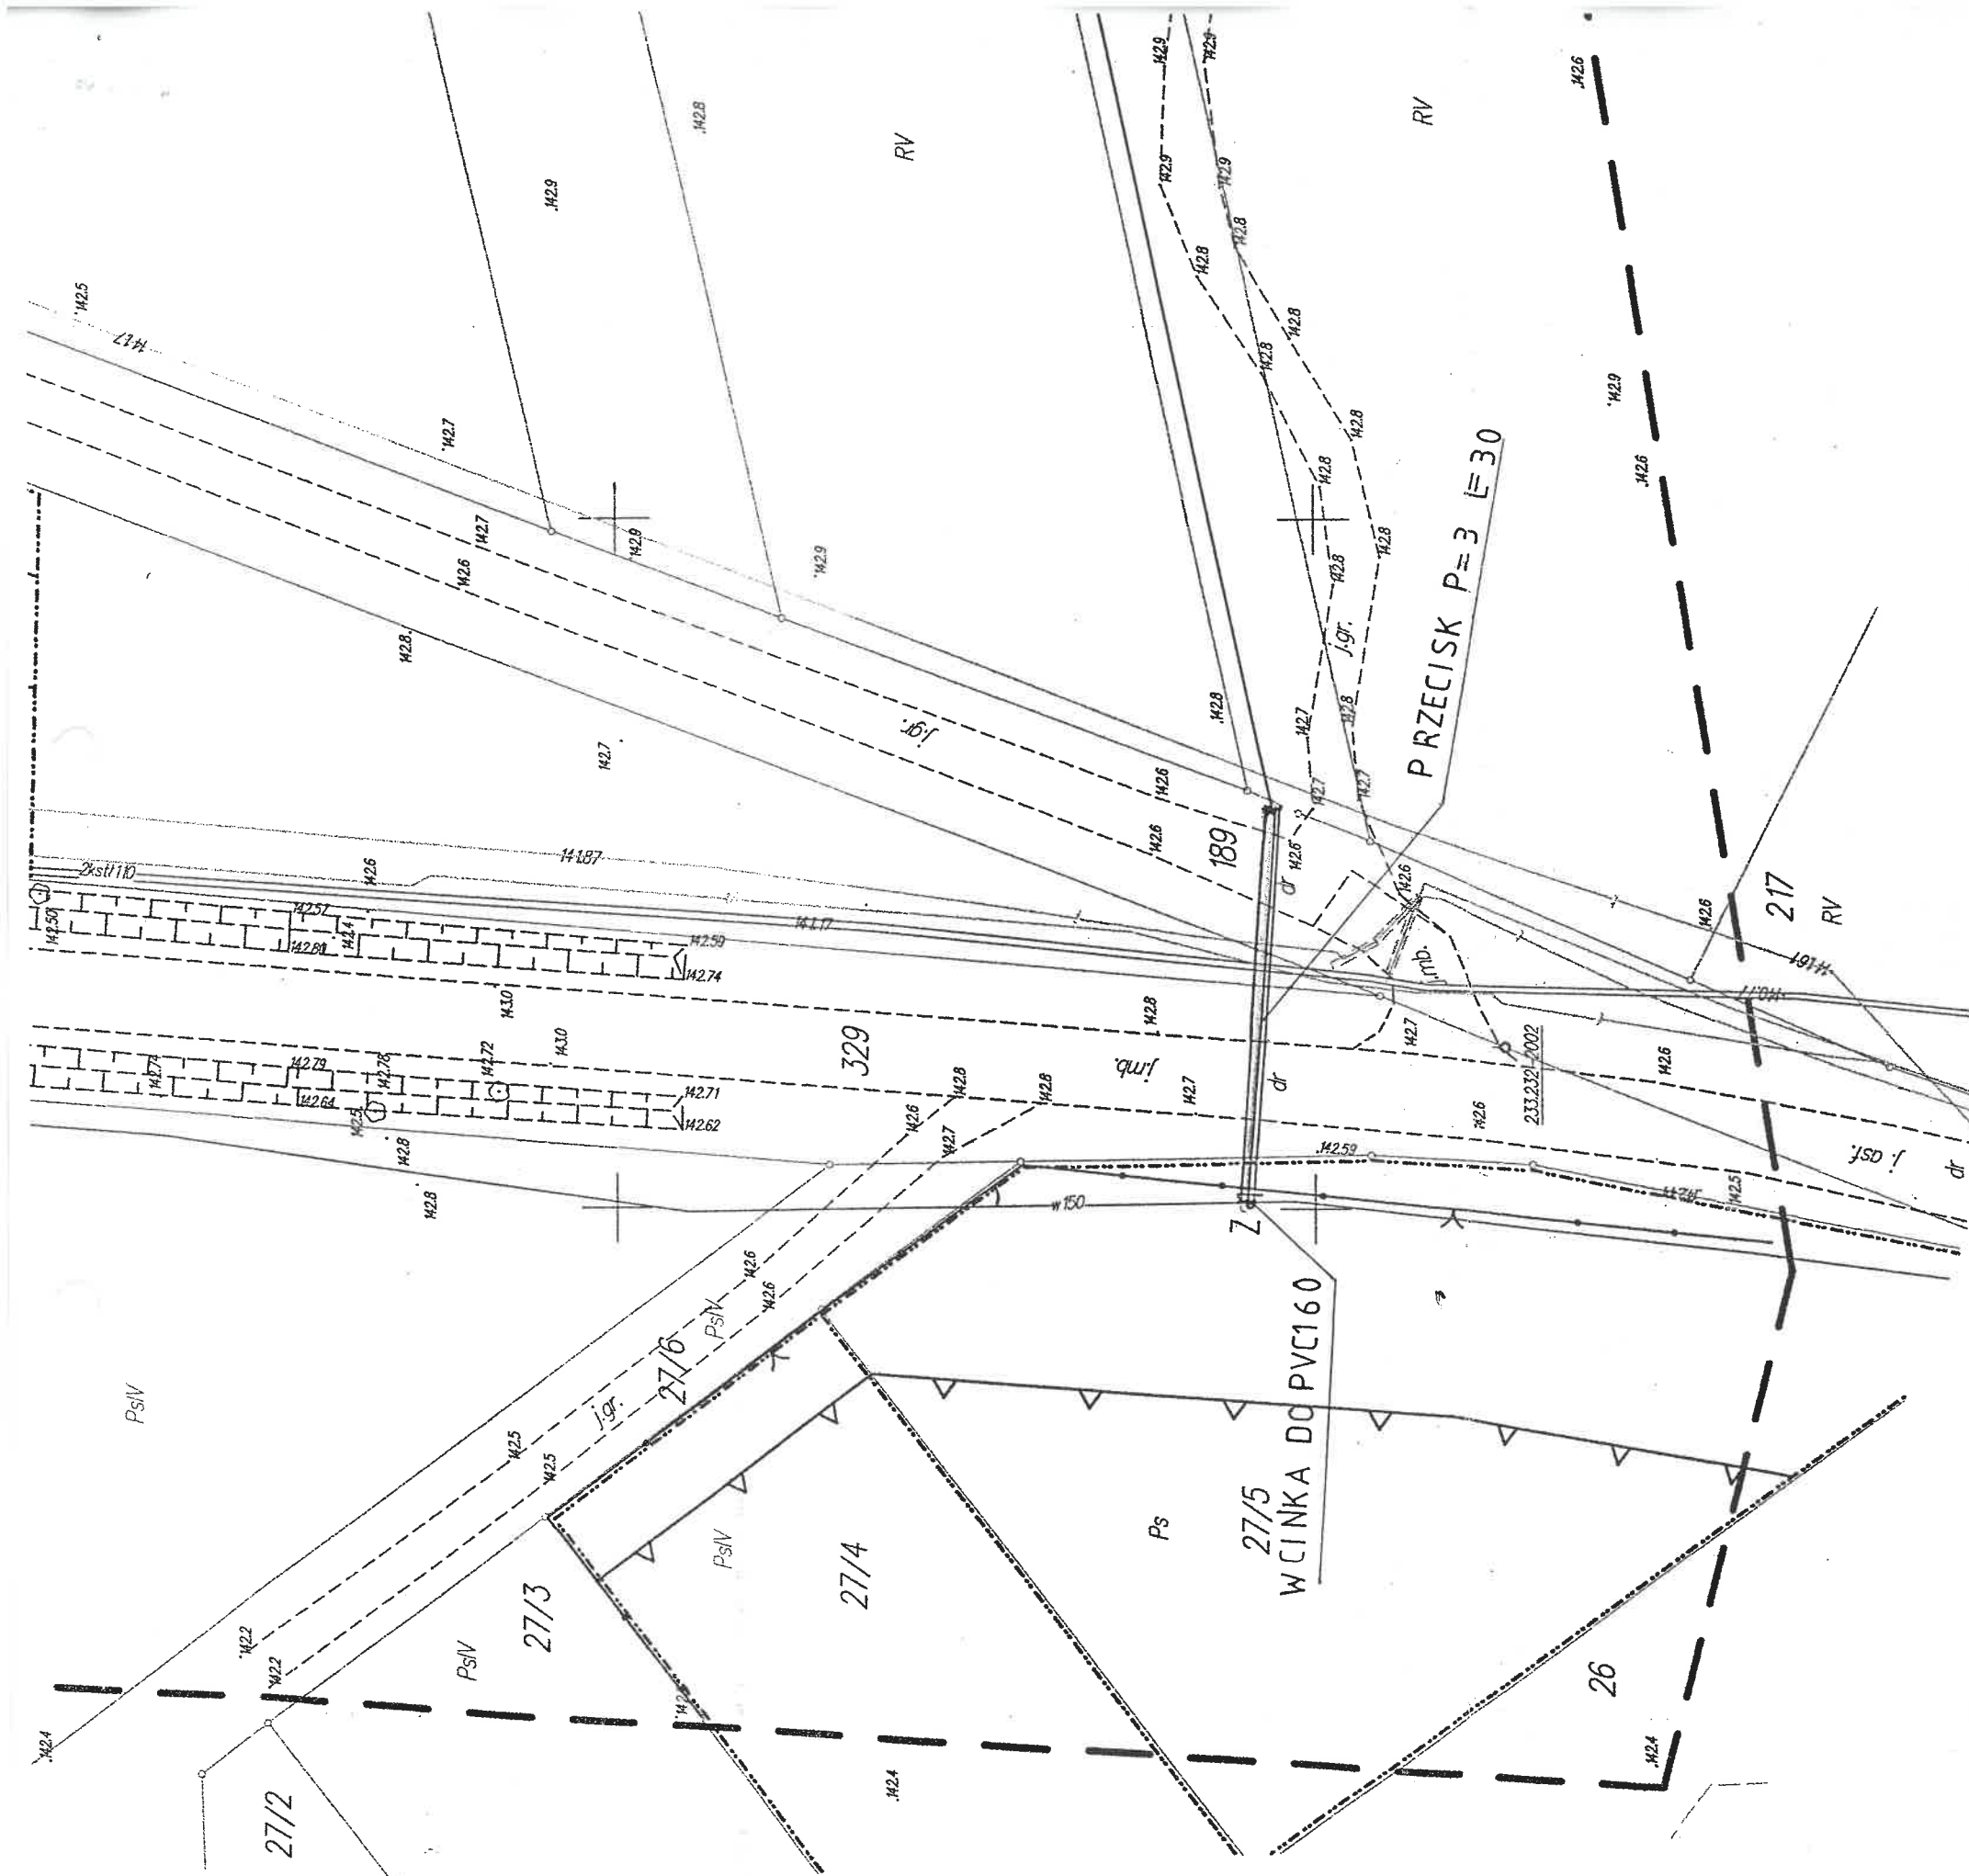

ZARZĄD DRÓG POWIATOWYCH
w SZCZYTNI
12-100 Szczytno, ul. Mrongowiusza 2
tel. (89) 624 07 36

Załącznik do decyzji.....
nr DM. 7334.63.2017.D...
z dnia ..06.09.2017r.....

KIEROWNIK
Sekcji Drog i Mostowej
inż. Grażyna Kukowska

USŁUGI BUDOWLANE INŻYNIERII SANITARNEJ I WODNEJ Stanisław Jońca 12-100 Szczytno Osuchowskiego 26a/6		
Treść : Mapa zagospodarowania terenu	Obiekt: Rozbudowa sieci wodociągowej w Świątynie	
Nr. Rysunku: 1	Opracował: Stanisław Jońca	Skala: 1:500
Data 08.2017	Lokalizacja: Obr. Świątynie Dz.nr : 220, 222, 189, 274, 27/5, 329, 226, gm. Świątynie	Branża : Sanitarna

ZYCIENSKI

15

STAROSTWO POWIATOWE
ul Sienkiewicza 1
12-100 Szczytno

Jednostka ewidencyjna : ŚWIĘTAJNO
Obręb : 14 ŚWIĘTAJNO

Wypis z wykazu działek i podmiotów EGiB
z dnia:2017-05-11

lp.	NrOb	Nr działki	Ark.	jedn.rej	Ch Udział	właściciel / władający	pow. [ha]
1	14	274	2	G.186	WŁ 1/1	SŁAWOMIR WOJCIECH GÓRALSKI Rodzice:LEONARD,HELENA ŻYMIERSKIEGO 30; 12-140 ŚWIĘTAJNO;	2.50
2	14	226	2	G.37	WŁ 1/1M	(małżeństwo) SYLWESTER OLENDER Rodzice:DANIEL,ALICJA KOŚCIELNA 7; 12-140 ŚWIĘTAJNO; MAŁGORZATA OLENDER Rodzice:STANISŁAW,ZOFIA KOŚCIELNA 7; 12-140 ŚWIĘTAJNO;	1.65
3	14	189	2	G.385	WŁ 1/1	GMINA ŚWIĘTAJNO GRUNWALDZKA 15; 12-140 ŚWIĘTAJNO;	1.81
4	14	220	2	G.385	WŁ 1/1	GMINA ŚWIĘTAJNO GRUNWALDZKA 15; 12-140 ŚWIĘTAJNO;	0.08

Sporządził : Iwona Grzyb

do celów
nie przeznaczony do dokonania wpisu w księdze wieczystej

15

15


H6-

SZCZYCIEŃSKI

Województwo : warmińsko-mazurskie
Powiat : szczycieński
Jednostka ewidencyjna : ŚWIĘTAJNO
Obręb : 14 ŚWIĘTAJNO

Wypis z wykazu działek i podmiotów EGiB
z dnia:2017-04-28

lp.	NrOb	Nr działki	Ark.	jedn.rej	Ch Udział	właściciel / władający	pow. [ha]
1	14	189	2	G.385	WŁ 1/1	GMINA ŚWIĘTAJNO GRUNWALDZKA 15; 12-140 ŚWIĘTAJNO;	1.81
2	14	220	2	G.385	WŁ 1/1	GMINA ŚWIĘTAJNO GRUNWALDZKA 15; 12-140 ŚWIĘTAJNO;	0.08
3	14	329	2	G.911	WŁ 1/1	POWIAT SZCZYCIENSKI UL.SIENKIEWICZA 1 12-100 SZCZYTNÓ;	2.51

IN W Katastr.  

Sporządził : Marzena Mikulska

17-
Powiat : szczycieński
Jednostka ewidencyjna : ŚWIĘTAJNO
Obręb : 14 ŚWIĘTAJNO

Wypis z wykazu działek i podmiotów EGiB

z dnia:2017-05-24

lp.	NrOb	Nr działki	Ark.	jedn.rej	Ch Udział	właściciel / władający	pow. [ha]
1	14	27/5	1	G.906	WŁ 1/1	BARBARA PODLASKA Rodzice:KAZIMIERZ,GENOWEFA GRUNWALDZKA 17A; 12-140 ŚWIĘTAJNO;	0.25

Wydrukował : Iwona Grzyb

Iwona Grzyb
INSPEKTOR
Wydział Geodezji, Katastru i Gospodarki Nieruchomościami

Jednostka ewidencyjna : **ŚWIĘTAJNO**

Obręb : **14 ŚWIĘTAJNO**

Wypis z wykazu działek i podmiotów EGiB

z dnia:2017-04-27

lp.	NrOb	Nr działki	Ark.	jedn.rej	Ch Udział	właściciel / władający	pow. [ha]
1	14	221	2	G.752	WŁ 1/1	(małżeństwo) SYLWESTER OLENDER Rodzice:DANIEL,ALICJA KOŚCIELNA 7; 12-140 ŚWIĘTAJNO; MAŁGORZATA OLENDER Rodzice:STANISŁAW,ZOFIA KOŚCIELNA 7; 12-140 ŚWIĘTAJNO;	0.29
2	14	222	2	G.37	WŁ 1/1M	(małżeństwo) SYLWESTER OLENDER Rodzice:DANIEL,ALICJA KOŚCIELNA 7; 12-140 ŚWIĘTAJNO; MAŁGORZATA OLENDER Rodzice:STANISŁAW,ZOFIA KOŚCIELNA 7; 12-140 ŚWIĘTAJNO;	0.62
3	14	225	2	G.605	WŁ 2/3 WŁ 1/3	GRZEGORZ OLENDER Rodzice:DANIEL,ALICJA KOŚCIELNA 7; 12-140 ŚWIĘTAJNO; SYLWESTER OLENDER Rodzice:DANIEL,ALICJA KOŚCIELNA 7; 12-140 ŚWIĘTAJNO;	2.94
4	14	226	2	G.37	WŁ 1/1M	(małżeństwo) SYLWESTER OLENDER Rodzice:DANIEL,ALICJA KOŚCIELNA 7; 12-140 ŚWIĘTAJNO; MAŁGORZATA OLENDER Rodzice:STANISŁAW,ZOFIA KOŚCIELNA 7; 12-140 ŚWIĘTAJNO;	1.65
5	14	335	2	G.37	WŁ 1/1M	(małżeństwo) SYLWESTER OLENDER Rodzice:DANIEL,ALICJA KOŚCIELNA 7; 12-140 ŚWIĘTAJNO; MAŁGORZATA OLENDER Rodzice:STANISŁAW,ZOFIA KOŚCIELNA 7; 12-140 ŚWIĘTAJNO;	0.30

Sporządził : Marzena Mikulska

Marzena Mikulska

19 -

USŁUGI BUDOWLANE
INŻYNIERII SANITARNEJ I WODNEJ
Stanisław Jońca
12-100 Szczytno, ul. Osuchowskiego 25A/6
tel. 606 87 89 20
REGON 519590988 NIP 745-122-13-85

Szczytno 26.09.2017

OŚWIADCZENIE

Na podstawie Art. 20. Ust. 4 Prawa Budowlanego **oświadczam**, że projekt budowlany p.n „
Rozbudowa sieci wodociągowej w Świątajnie gmina Świątajno „„ :

- sieć wodociągowa z PVC Ø 90 PN 10 - mb 334 - zlokalizowana na działkach nr : 220,
222, 189, 274, 27/5, 329, 226 obr. Świątajno Gm. Świątajno

Został sporządzony zgodnie z obowiązującymi przepisami oraz zasadami wiedzy technicznej.

Branża sanitarna :

Sprawdzający:

AS
ANDRZEJ PIETRZAK
uprawnienia budowlane nr 139/83 OL i nr 47/92/OL
nr ewid. Wz. 17.2.24.01
projektowanie i kierowanie robotami z specjalności
instalacyjno-inżynierskiej

Projektant:

JS
mgr inż. Stanisław Jońca
Wykonawstwo, Nadzór, Projektowanie
Uprawnienia Budowlane
Nr. 23/72 OL §6 p.2
Nr. GT-III-630/210/76 §13 ust.1 §4 ust.2 §7
Nr. 97/83/OL §5 ust.1 §6 ust.1 §7 §13 ust.1

97/83/01

DECYZJA O STWIERDZENIU PRZYGOTOWANIA ZAWODOWEGO

do pełnienia samodzielnych funkcji technicznych w budownictwie

Na podstawie § 5 ust. 1, § 6 ust. 1, § 7 § 13, ust. 1, pkt. 4, lit.

rozporządzenia Ministra Gospodarki Terenowej i Ochrony Środowiska z dnia 20 lutego 1975 r. w
wie samodzielnych funkcji technicznych w budownictwie (Dz. Ustaw Nr 8, poz. 46) stwierdza s.

Obywatel(ka) Stanisław Jonca

(imię i nazwisko)

magister inżynier melioracji wodnych

(tytuł naukowy — zawodowy)

urodzony(a) dnia 4 marca 1941 w Suchowoli

posiada przygotowanie zawodowe upoważniające do wykonywania samodzielnej funkcji

kierownika budowy i robót

(rodzaj funkcji)

w specjalności instalacyjno-inżynieryjnej

(rodzaj specjalności techniczno-budowlanej)

w zakresie sieci sanitarnych

z ograniczeniem do sieci wodociagowych i kanalizacyjnych

(specjalizacja zawodowa)

Obywatel(ka)

Stanisław Janowski


ul. ...

jest upoważniony(a) do

1. Kierowania, nadzorowania i kontrolowania budowy i robót, kierowania i kontrolowania wytwarzania konstrukcyjnych elementów sieci oraz ocenia i badania stanu technicznego w zakresie sieci wodociągowych, kanalizacyjnych uzbrojenia terenu;
2. Sporządzania w budownictwie osób fizycznych projektów sieci wodociągowych i kanalizacyjnych.

Od niniejszej decyzji służy odwołanie do Ministerstwa Administracji i Gospodarki Przestrzennej w terminie 14 dni od daty otrzymania, za pośrednictwem tutaj Wydziału:

Dyrektor Wydziału

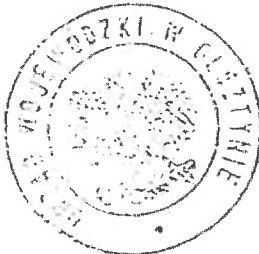

(m.p.)


Dz. ... Dyrektora Wydziału

im. Janusz Palmowski

(podpis i pieczęć)

22-

STAROSTWO POWIATOWE
ul. Sienkiewicza 1
12-100 Szczytno

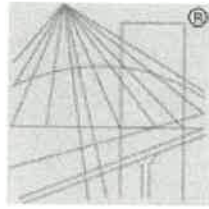

P O L S K A
I Z B A
I N Z Y N I E R Ó W
B U D O W N I C T W A

Zaświadczenie

o numerze weryfikacyjnym:

WAM-PXE-AR2-MQ1 *

Pan Stanisław Jońca o numerze ewidencyjnym WAM/IS/0960/02
adres zamieszkania ul. Osuchowskiego 26a/6, 12-100 Szczytno
jest członkiem Warmińsko-Mazurskiej Okręgowej Izby Inżynierów Budownictwa i posiada
wymagane ubezpieczenie od odpowiedzialności cywilnej.
Niniejsze zaświadczenie jest ważne do dnia 2017-12-31.

Zaświadczenie zostało wygenerowane elektronicznie i opatrzone bezpiecznym podpisem elektronicznym
weryfikowanym przy pomocy ważnego kwalifikowanego certyfikatu w dniu 2016-12-28 roku przez:


Mariusz Dobrzeniecki, Przewodniczący Rady Warmińsko-Mazurskiej Okręgowej Izby Inżynierów Budownictwa.

(Zgodnie art. 5 ust 2 ustawy z dnia 18 września 2001 r. o podpisie elektronicznym (Dz. U. 2001 Nr 130 poz. 1450) dane w postaci
elektronicznej opatrzone bezpiecznym podpisem elektronicznym weryfikowanym przy pomocy ważnego kwalifikowanego certyfikatu są
równoważne pod względem skutków prawnych dokumentom opatrzonym podpisami własnoręcznymi.)

* Weryfikację poprawności danych w niniejszym zaświadczeniu można sprawdzić za pomocą numeru weryfikacyjnego zaświadczenia na
stronie Polskiej Izby Inżynierów Budownictwa www.piib.org.pl lub kontaktując się z biurem właściwej Okręgowej Izby Inżynierów
Budownictwa.

23-

STAROSTWO POWIATOWE
ul Sienkiewicza 1
12-100 Szczytno

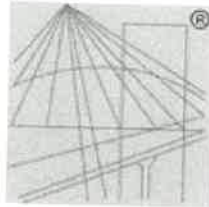

P O L S K A
I Z B A
I N Ż Y N I E R Ó W
B U D O W N I C T W A

Zaświadczenie

o numerze weryfikacyjnym:

WAM-2JA-NQG-8HH *

Pan Andrzej Pietrzak o numerze ewidencyjnym WAM/IS/2046/01
adres zamieszkania ul. Kętrzyńskiego 3/11, 12-100 Szczytno
jest członkiem Warmińsko-Mazurskiej Okręgowej Izby Inżynierów Budownictwa i posiada
wymagane ubezpieczenie od odpowiedzialności cywilnej.
Niniejsze zaświadczenie jest ważne do dnia 2017-12-31.

Zaświadczenie zostało wygenerowane elektronicznie i opatrzone bezpiecznym podpisem elektronicznym
weryfikowanym przy pomocy ważnego kwalifikowanego certyfikatu w dniu 2016-11-30 roku przez:

Mariusz Dobrzeński, Przewodniczący Rady Warmińsko-Mazurskiej Okręgowej Izby Inżynierów Budownictwa.

(Zgodnie art. 5 ust 2 ustawy z dnia 18 września 2001 r. o podpisie elektronicznym (Dz. U. 2001 Nr 130 poz. 1450) dane w postaci
elektronicznej opatrzone bezpiecznym podpisem elektronicznym weryfikowanym przy pomocy ważnego kwalifikowanego certyfikatu są
równoważne pod względem skutków prawnych dokumentom opatrzonym podpisami własnoręcznymi.)

* Weryfikację poprawności danych w niniejszym zaświadczeniu można sprawdzić za pomocą numeru weryfikacyjnego zaświadczenia na
stronie Polskiej Izby Inżynierów Budownictwa www.plib.org.pl lub kontaktując się z biurem właściwej Okręgowej Izby Inżynierów
Budownictwa.

OPIS TECHNICZNY**1. Podstawa opracowania**

Projekt budowlany p.n. „Rozbudowa sieci wodociągowej w Świątajnie gmina Świątajno” opracowany został przez „Usługi Budowlane Inżynierii Sanitarnej i Wodnej „Stanisław Jońca 12-100 Szczytno ul. Osuchowskiego 26a/6 na zlecenie P. Sylwestra Olendra ul. Kościelna 7, 12-140 Świątajno.

2. Materiały do opracowania

Przy opracowywaniu projektu budowlanego wykorzystano następujące materiały:

- Mapy sytuacyjno wysokościowe w skali 1:500 opracowane przez GEOTEK usługi geodezyjne mgr inż. Robert Napiórkowski, 12-140 Świątajno ul. Grunwaldzka 30A
- Decyzja Wójta Gminy Świątajno nr. Te.MK.6733.4.2017 z dn 27.07.2017 o ustaleniu lokalizacji inwestycji celu publicznego
- Warunki przyłączeniowe nr Te.6853.52.2017 z dn 19.07.2017 wydane przez Urząd Gminy Świątajno, Grunwaldzka 15, 12-140 Świątajno.
- Decyzja Zarządu Dróg Powiatowych w Szczytnie nr DM.7334.63.2017. D z dn 06.09.2017 na lokalizację urządzenia w pasie drogowym
- Warunki techniczne wykonania i odbioru sieci wodociągowych zalecane do stosowania przez Ministerstwo Infrastruktury /opr.KORBIT INSTAL/
- Ustawa z dn. 7 lipca 1994 r Prawo Budowlane / z późniejszymi zmianami/
- Ustawa z dn. 7 czerwca 2001 r. o zbiorowym zaopatrzeniu w wodę i zbiorowym odprowadzaniu ścieków / z późniejszymi zmianami/
- Rozporządzenie Ministra Infrastruktury z dn. 6 lutego 2003 r. w sprawie bezpieczeństwa i higieny pracy podczas wykonywania robót budowlanych
- Ustawa 27 marca 2003r. O planowaniu i zagospodarowaniu Przestrzennym
- Normy i przepisy dot. Projektowania zaopatrzenia w wodę
- Warunki techniczne dostawców materiałów
- Pomiar własne i oględziny terenowe.

3. Stan istniejący

Inwestor zamierza doprowadzić wodę do dz. Nr 222 obr. Świątajno, której jest właścicielem. Trasa projektowanego wodociągu przebiega przez działki, których właścicielem jest inwestor, oraz poprzecznie przecina drogę powiatową nr 1496 N. Projektowany wodociąg połączony będzie z istniejącym wodociągiem z PVC 160 na działce nr 27/5 obr. Świątajno. Teren gdzie przebiegać będzie sieć wodociągowa uzbrojony jest w kable telekomunikacyjne oraz w kanalizację ciśnieniową.

4. Warunki gruntowo-wodne

Na trasie projektowanego wodociągu występują grunty kategorii II – III. Woda gruntowa układa się poniżej posadowienia wodociągu.

5. Zakres i cel opracowania

Celem opracowania jest wykonanie sieci wodociągowej z której zasilana będzie w wodę dz. Nr 222 na której inwestor zamierza pobudować budynki gospodarcze.

Zakres opracowania obejmuje :

Budowę sieci wodociągowej z rur PVC Ø 90 PN 10 - mb 334

6. Zapotrzebowanie wody do celów p.poż.

Według PN – 97/B-02864 dla jednostki osadniczej do 5000 mieszkańców ilość wody do celów pożarowych określa się w wysokości 10 dm³/sek. Powyższy wymóg nie dotyczy zabudowy kolonijnej. W warunkach projektowanego wodociągu istnieje możliwość zabezpieczenia wody pożarowej w ilości 5 dm³/sek. Do celów pożarowych, sieć uzbrojono w hydranty nadziemne, które będą też służyć do płukania i odpowietrzania sieci wodociągowej.

7. Koncepcja rozwiązań zaopatrzenia w wodę.

7.1 Ogólny opis projektowanego wodociągu

Tematem niniejszego projektu jest rozbudowa sieci wodociągowej, która umożliwi zasilanie w wodę planowane do budowy budynki gospodarcze. Na obecnym etapie nie przewiduje się wykonywania przyłączy wodociągowych.

7.2 Opis sieci wodociągowej

Zaprojektowano sieć wodociągowa z rur PVC Ø 90 PN 10 Rury będą łączone na uszczelki wmontowane w kielichy rur.

Sieć wodociągowa pracować będzie w układzie rozgałęziowym. Projektowaną sieć naniesiono na mapy zagospodarowania terenu w skali 1:500 / rys. 1 /.

Sieć wodociągową zlokalizowano w drogadze gruntowej i gruntach rolnych. Przy projektowaniu uwzględniono istniejące uzbrojenie terenu podziemne i naziemne. Głębokość ułożenia sieci wynosi 1,6 m licząc od wierzchu rury do powierzchni terenu. Na trasie projektowanej sieci występują grunty nadające się do jej posadowienia.

Wykonywaną sieć wodociągową oznakować taśmą sygnalizacyjną ułożoną 0,4 m ponad przewodem. Uzbrojenie sieci wodociągowej stanowią zasuwki żeliwne owalne, buse Φ80 oraz hydranty pożarowe nadziemne Φ 80.

Teren wokół uzbrojenia należy umocnić płytkami betonowymi i zbrojonym prefabrykatem na posypce piaskowej gr. 10 cm. Pod zasuwami, hydrantami, węzłami żeliwnymi podłoże należy wzmocnić betonem B 10 gr. 10-15 cm. Uzbrojenie sieci oznaczyć tabliczkami informacyjnymi umocowanych na słupkach. Na końcówkach sieci przy hydrantach, trójnikach, zmianach kierunku sieci stosować bloki oporowe.

Skrzyżowanie sieci wodociągowej z kablami zabezpieczać rurami osłonowymi dwudzielnymi typu AROT.

Po wykonaniu sieci drogę gruntową przywrócić do stanu pierwotnego.

Roboty ziemne, w pobliżu uzbrojenia podziemnego, drzew i linii energetycznych, należy wykonywać ręcznie.

W czasie wykonywania robót ziemnych i montażowych, należy chronić znaki geodezyjne. Minimalna odległość projektowanej sieci powinna wynosić:

- 2,0 m od znaków geodezyjnych, słupów i drzew
- 0,7 m od kabli telekomunikacyjnych

Po wykonaniu robót budowlanych należy wykonać próbę sieci wodociągowej na ciśnienie 1,0 MPa. Przed przekazaniem sieci do eksploatacji, należy przeprowadzić jej dezynfekcję i uzyskać pozytywne wyniki badań bakteriologicznych wody.

7.3 Przejścia przez przeszkody

Trasa projektowanego wodociągu przecina poprzecznie drogę powiatową nr 1496 N, przejście wodociągiem, przez w/w przeszkodę, wykonać w rurze osłonowej ułożonej metodą przecisku, w której zamontowany będzie przewód wodociągowy, zgodnie z rys. nr 3.

8. Wytyczne wykonania robót

Trasy sieci wodociągowej należy wytyczyć geodezyjnie. Przy udziale inwestora należy wyznaczyć pas terenu przewidziany do czasowego zajęcia na okres prowadzenia budowy. Przy prowadzeniu robót zachować szczególną ostrożność w miejscach ruchu kołowego i pieszego.

O zamiarze rozpoczęcia robót powiadomić użytkowników terenu i ich właścicieli. Przed przystąpieniem do robót ziemnych należy, u poszczególnych właścicieli posesji uzyskać informacje o przebiegu uzbrojenia podziemnego, które mogło być przez nich wykonane a nie zostały naniesione na mapy sytuacyjno – wysokościowe. Roboty ziemne w pobliżu istniejącego uzbrojenia podziemnego i drzew należy wykonać ręcznie. Roboty prowadzić zgodnie ze specyfikacją techniczną wykonania i odbioru robót. Wykonaną sieć należy zinwentaryzować.

Inwestycję należy realizować zgodnie z projektem i następującymi normami i przepisami:

- PN-B-10736:1999 - Roboty ziemne. Wykopy otwarte dla przewodów wodociągowych i kanalizacyjnych. Warunki techniczne wykonania.
- PN-B-10725:1997 - Wodociągi. Przewody zewnętrzne. Wymagania i badania przy odbiorze.
- PN-B-02863:1997 - Ochrona przeciwpożarowa budynków. Przeciwożarowe zapotrzebowanie wody. Sieć wodociągowa przeciwpożarowa
- BN-76/0648-76 - Bitumiczne powłoki na rurach stalowych układanych w ziemi.
- Warunki techniczne wykonania i odbioru robót budowlanych – montażowych. Tom II. Ilustracje sanitarne i przemysłowe.
- Instrukcja montażowa układania w gruncie rurociągów z PVC opracowana przez producenta, a ponadto należy:
- Przy wykonywaniu robót ziemnych i montażowych uwzględniać uwagi zawarte w uzgodnieniach dysponentów i właścicieli uzbrojenia
- Nawierzchnie dróg oraz teren doprowadzić do stanu pierwotnego.


Opracował:

mgr inż. Stanisław Jońca
Wykonawca, Nadzór, Projektowanie
Uprawnienia Budowlane
Nr 223/72/OL §6 p.2
Nr 21/11-030/210/76 §13 ust.1 §4 ust.2 §7
Nr 97/83/OL §5 ust.1 §6 ust.1 §7 §13 ust.1

PROFIL PODŁUŻNY WODOCIĄGU
Skala: 1:100/1000

STAROSTWO POWIATOWE
ul. Sienkiewicza 1

-28-

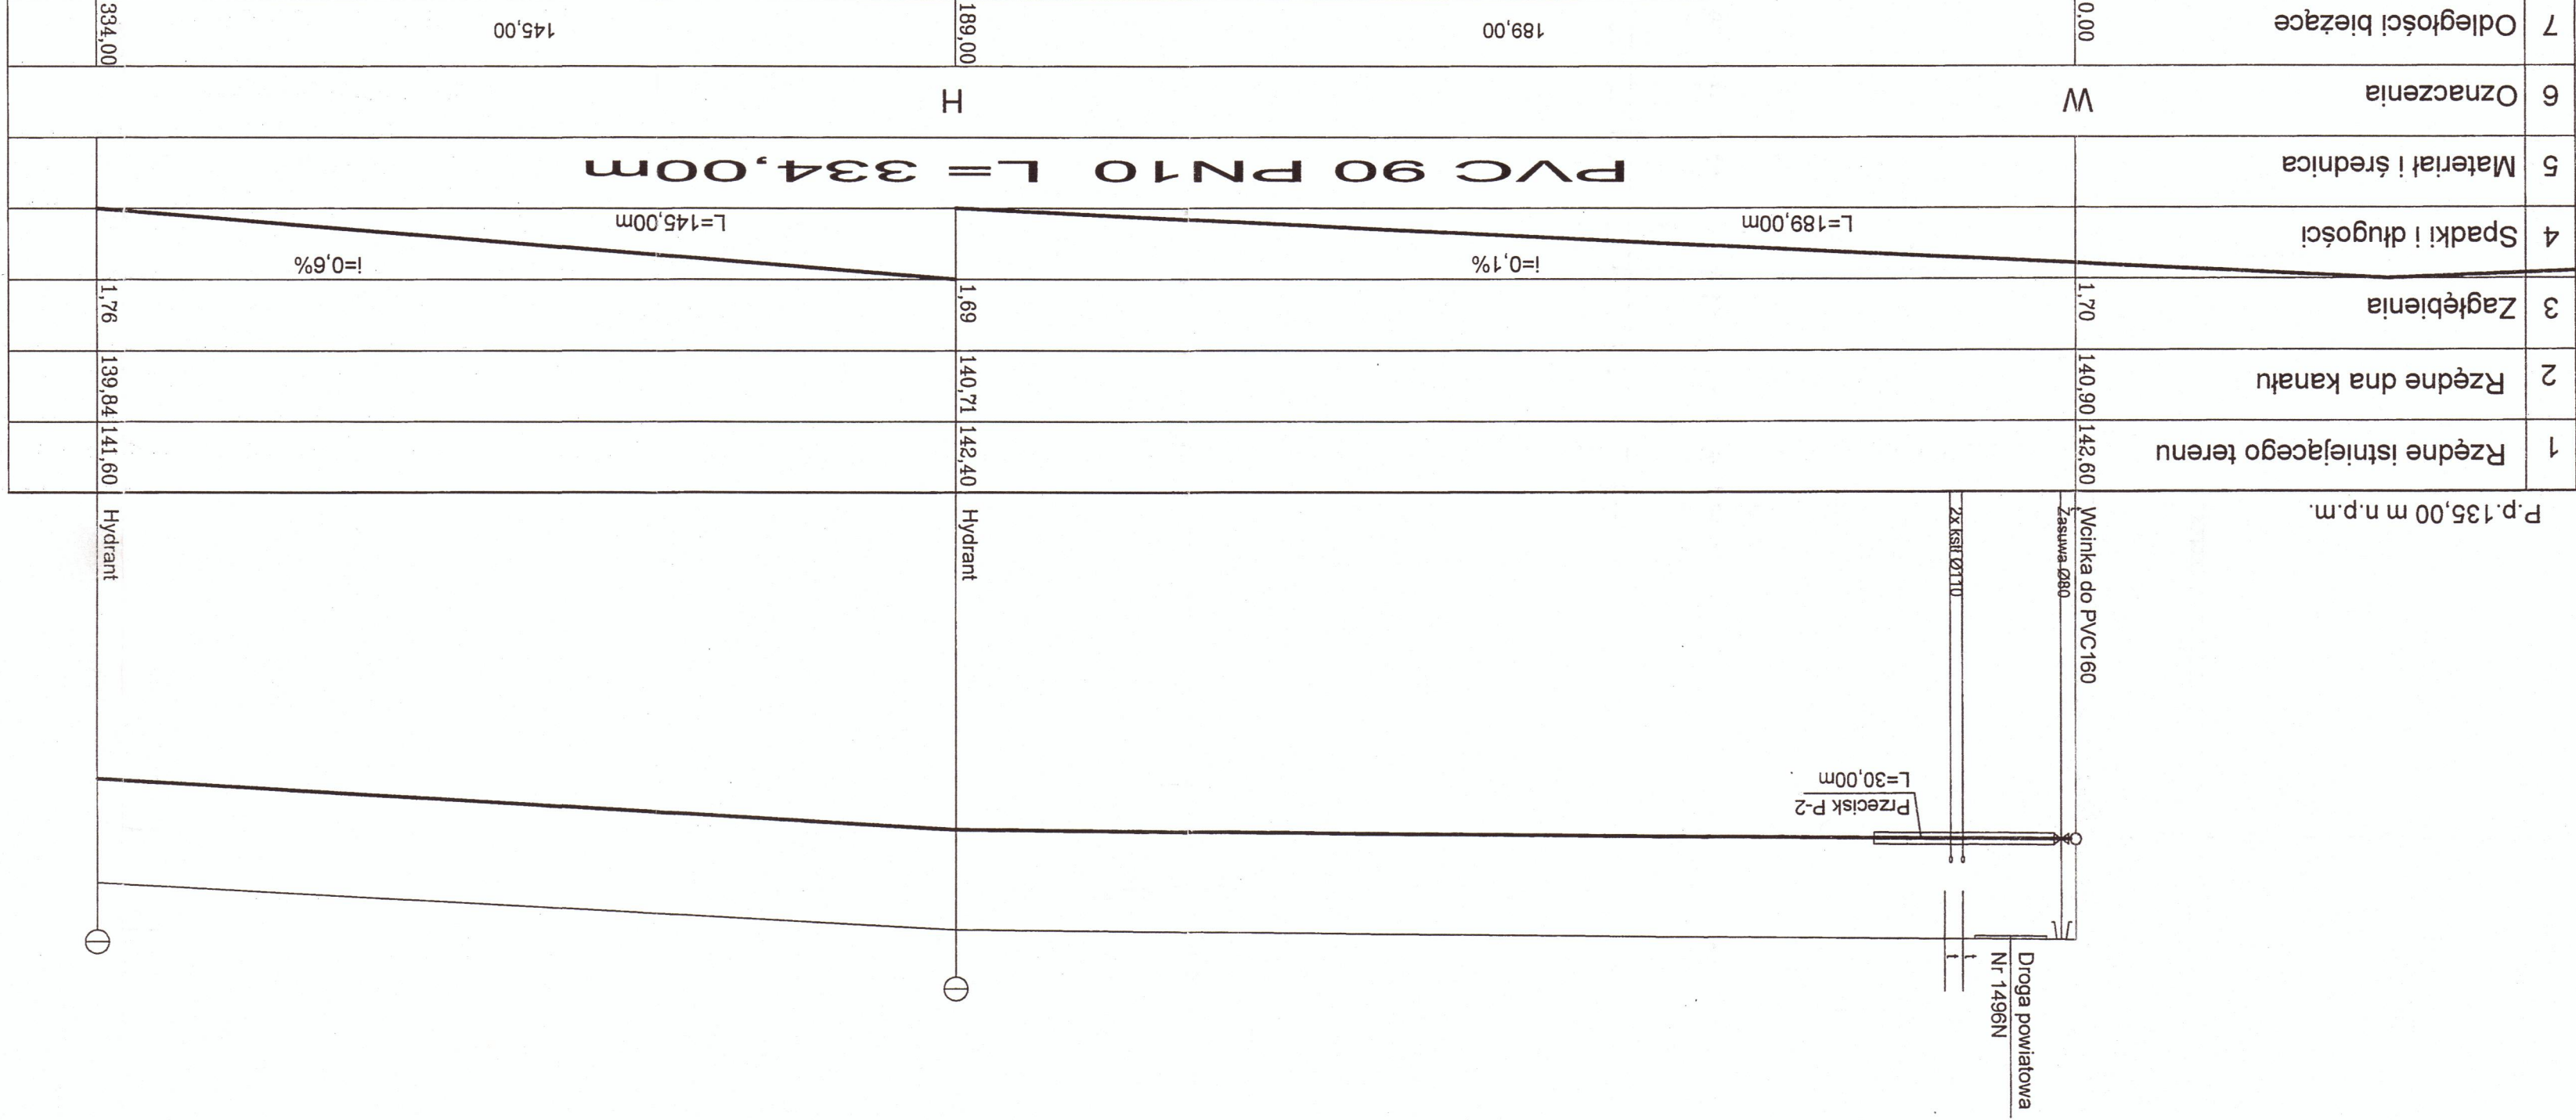



USŁUGI BUDOWLANE INŻYNIERIA SANITARNEJ I WODNEJ Stanisław Jochca 12-100 Szczepino Osuchowskiego 26a/6		Treść: Profil Objekt: Rozbudowa sieci wodociągowej w Świętynie Gm. Świętyno		Lokalizacja: Obr. Świętyno dz. nr 220, 222, 189, 274, 275, 329, 226 Gm. Świętyno	
Data 08.2017		Nr Rysunku: 2		Projektant Stanisław Jochca	
Sprawdzający: mgr inż. Andrzej Pietrzak Upr. 139/83/OL. 48/97/OL		Skala: 1:100/1000		Branża: Sanitarna	

MAPA DO CELÓW PROJEKTOWYCH


GEOTEK
 USŁUGI GEODEZYJNE
 mgr inż. Robert Napiórkowski


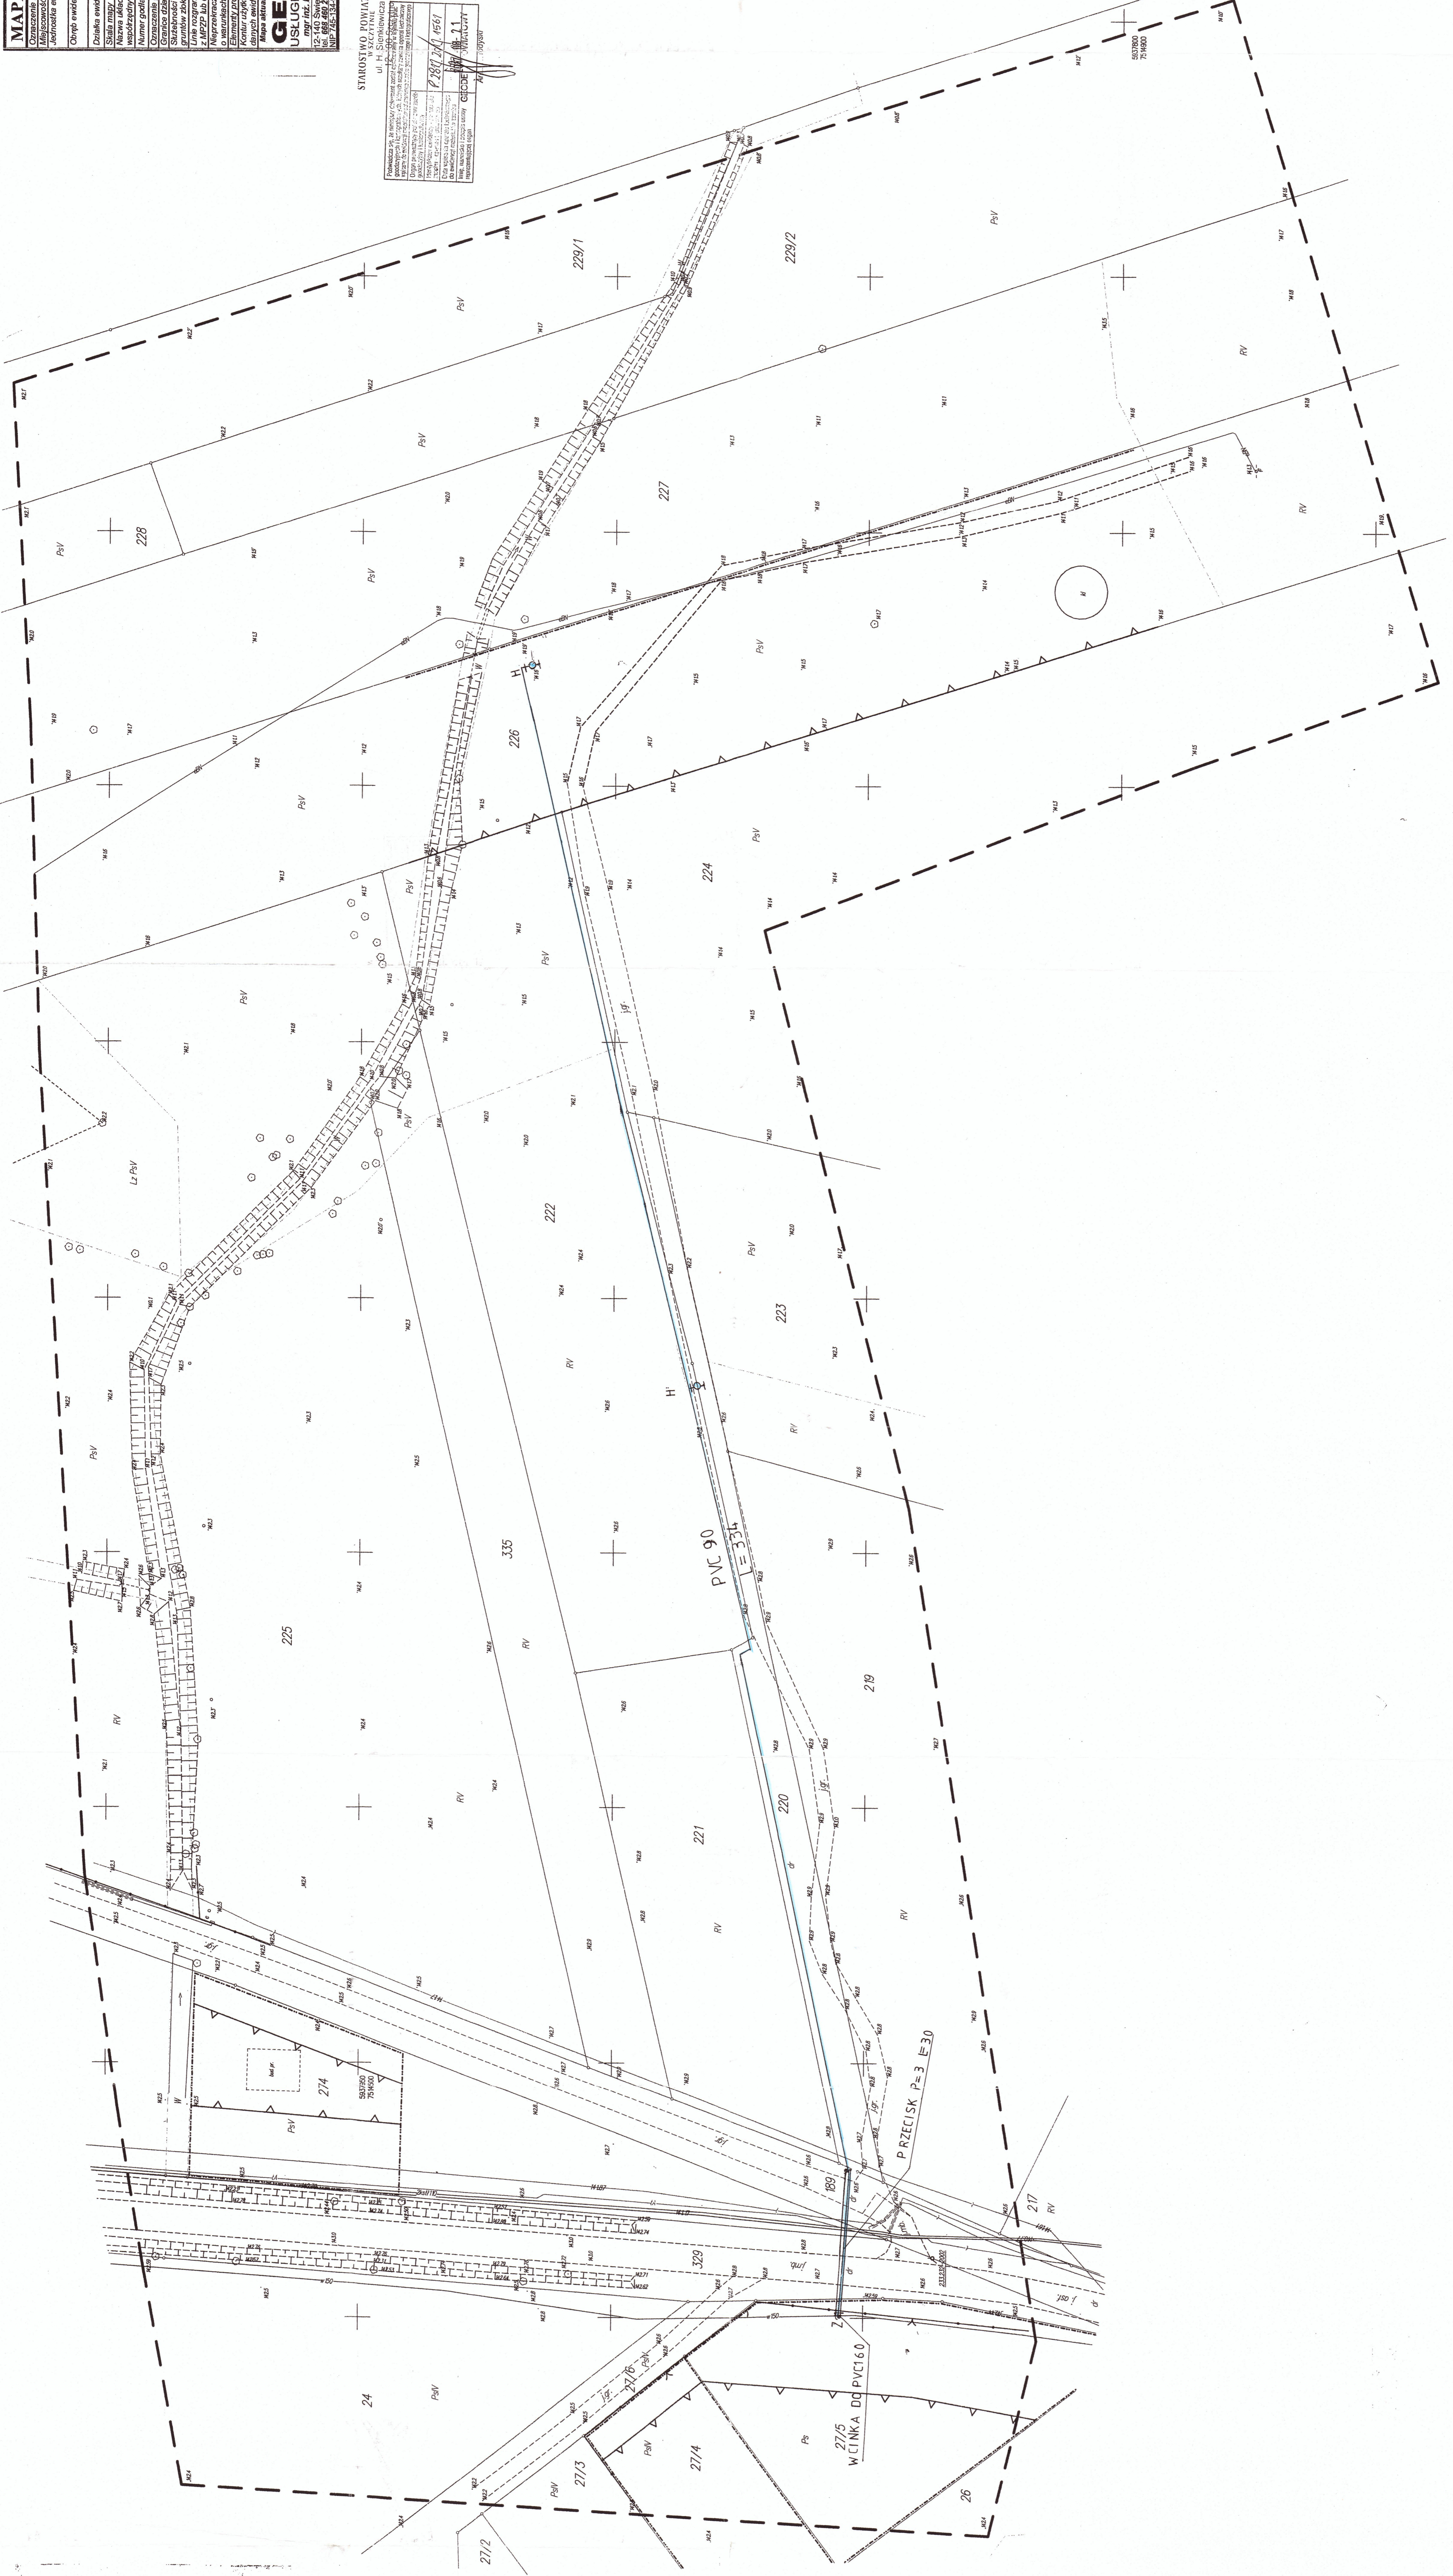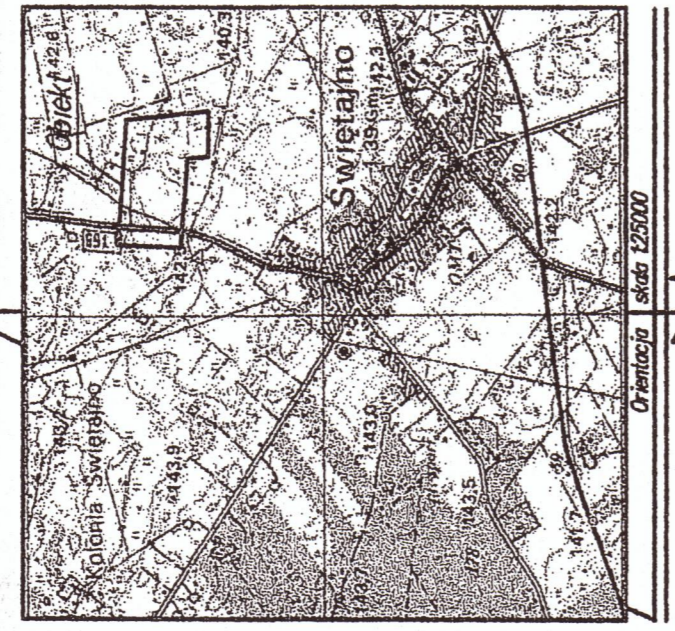




USŁUGI BUDOWLANE INZYNIERIA SANITARNEJ I WODNEJ	
Tytuł: Inżynierski projekt techniczny wodociągowej sieci kanalizacyjnej w miejscowości Świętajno gm. Świętajno	
Gm. Świętajno	


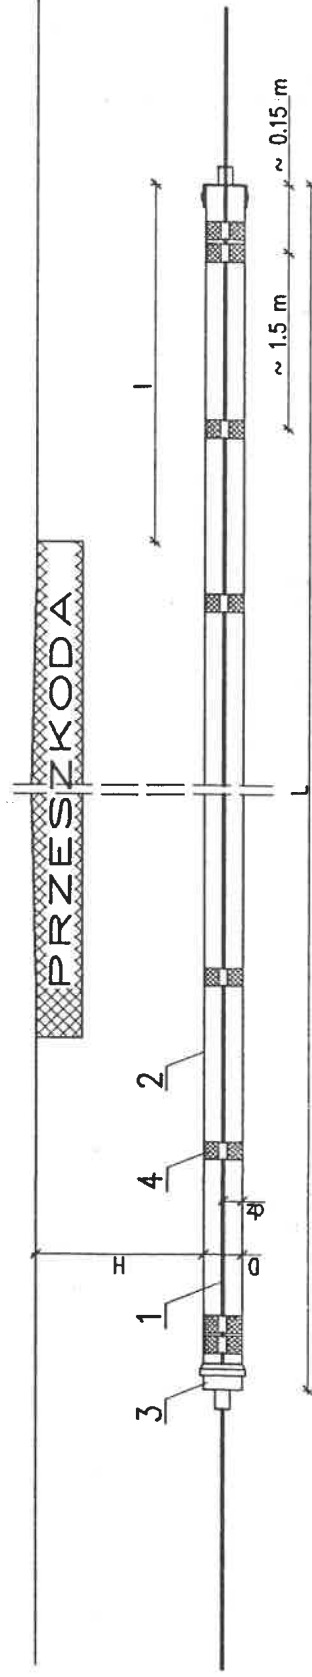

WYKAZ MATERIAŁÓW

Lp.	Nazwa elementu	Materiał	Nr normy, katalogu lub adres producenta	Jedn.	Nr rozwiązania								
					1	2	3	4	5	6			
					PE40+63 D=108.0x4.0	PE/PVC 75x90 D=168.3x4.5	PE/PVC 110±125 D=219.1x6.3	PVC 0.16 PE 140±180 D=273.1x7.1	PVC 0.20 PP 200±225 D=355.6x8.0	PVC 0.25 PP 0.25 D=406.4x8.8	ilość	ilość	ilość
1.	Rura wodociągowa, kanalizacyjna	PVC, PE	PN-C-89200	m	Długość rur podano w projekcie zagospodarowania terenu								
2.	Rura stalowa	stal	PN-H-74229 lub PN-H-74219	m	Długość rur podano w projekcie zagospodarowania terenu								
3.	Manszeta typu "N" - szt.2	elastomer/stal	INTEGRA Gliwice ul.Metalowców 6 tel.(32) 234 59 55		41x112x75 50x112x75 64x112x75	92x165x75	112x225x75	162x275x75	225x362x75	275x415x75			
4.	Płoty dystansowe co 1.5 m	PE/stal	INTEGRA Gliwice ul.Metalowców 6 tel.(32) 234 59 55		32-B-24 40-B-24 50-B-17	80-B-24	100-B-34	E/C E-3szt./kpl (H=35mm) C-1 szt/kpl	E/C E-4szt./kpl (H=50mm) C-1 szt/kpl	E/C E-5szt./kpl (H=50mm) C-1 szt/kpl			

USŁUGI BUDOWLANE	
INŻYNIERII SANITARNEJ I WODNEJ	
Stanisław Jońca 12-100 Szczytno Osuchowskiego 26a/6	
Treść: przejście rurociągiem pod przeszkodą	
Objekt: Rozbudowa sieci wodociągowej w Świętajnie gm. Świętajno	
Rys nr 3	
Lokalizacja	
Obr. Świętajno dz. Nr 220, 222, 189, 274, 271/5, 329, 226 gm. Świętajno	
Projektant:	Stanisław Jońca Upr. 97/83/OL
Sprawdzający:	Andrzej Pietrzak Upr. 139/83/OL 47/97/OL
Data	08.2017
Podpis:	
Podpis:	
Branża:	Sanitarna

Odległość min.1 [m] od		Głębokość min.H [m] od	
główki skrajnej szyny	krawężnika drogi ułożonego na poziomie terenu lub w wykopie	podstawy nasypu drogi na nasypie	podstawy szyny
10.0	3.0	3.0	1.5
		1.4 ÷ 1.8	1.0
			1.5